



圍爐煮藝火鍋店

<https://mikelam.design> **圍爐煮藝火鍋店** <https://mikelam.design>

Round the stove cooking art hot pot restaurant

設計師：林新賜，何佳任

彙報大綱

Report outline

1. 設計簡要
■ Brief design

2. 設計分析
■ Design analysis

3. 工藝展示
■ Craft display

4. 空間方案
■ Space scheme

設計簡要

<https://mikelam.design> Brief design <https://mikelam.design>

圍爐煮藝火鍋店

Round the stove cooking art hot pot restaurant



本設計將華夏文化要素和科技要素提煉出來，並將其應用於飲食空間的設計之中，對飲食空間進行合理的分區，並按照它作為用餐區域、活動區域、廚房功能的需求來進行大致的劃分與設計。

將華夏的獨特傳統和現代科技文化等相融合，根據華夏的文化，選用合適的材料，比如石材、木材、布料，亞克力等，營造出空間代入感和氛圍。

圍繞華夏文化元素與AI智慧相結合，完成智慧國潮風餐飲空間的設計。本文通過軟裝材料材質、肌理、色彩等的選擇，精心營造了華夏火鍋主題的智慧國潮特色與氛圍。

除此之外，燈光的營造、傢俱的造型、色彩的渲染、餐具的搭配等均應充分反映出華夏傳統文化和AI智慧國潮的特色。

設計分析

<https://mikelam.design> Design analysis <https://mikelam.design>

圍爐煮藝火鍋店

Round the stove cooking art hot pot restaurant



<https://mikelandesign>

<https://mikelandesign>

光影 水景 窗櫺

設計分析

Design analysis

圍爐煮藝火鍋店

Round the stove cooking art hot pot restaurant



園林疊石 江南青磚 古家具

設計分析

Design analysis

圍爐煮藝火鍋店

Round the stove cooking art hot pot restaurant



傳統
Traditional



現代
Modern




光
LIGHT



色
COLOUR



形
SHAPE

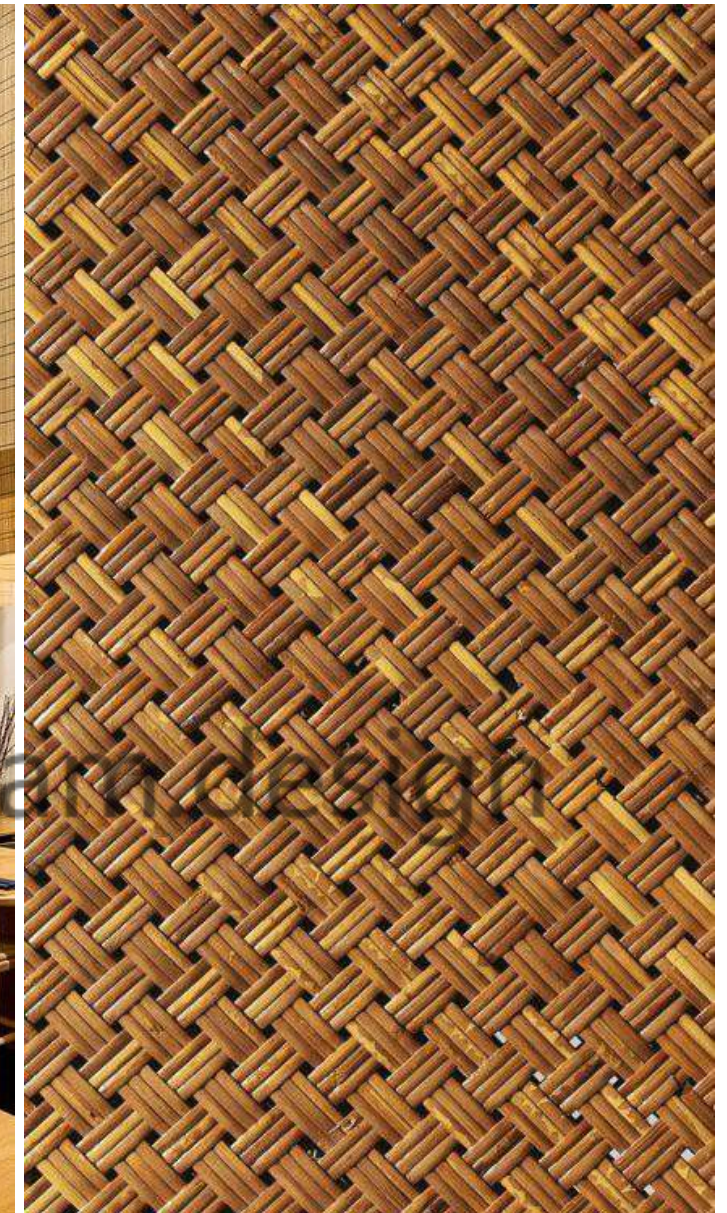

質
TEXTURE

空間設計以香味俱全的食物為最低標準，用“光，色，形，質”的空間處理手法，上升到精神層面超越顧客的期望，營造一個具有現代時尚、年輕化的進餐環境。



木
WOOD



大理石
marble



彩色玻璃
Stained glass




皮革
Leather

工藝展示：平面篇

<https://mikelam.design> Craft display: Flat section <https://mikelam.design>

圍爐煮藝火鍋店


Round the stove cooking art hot pot restaurant

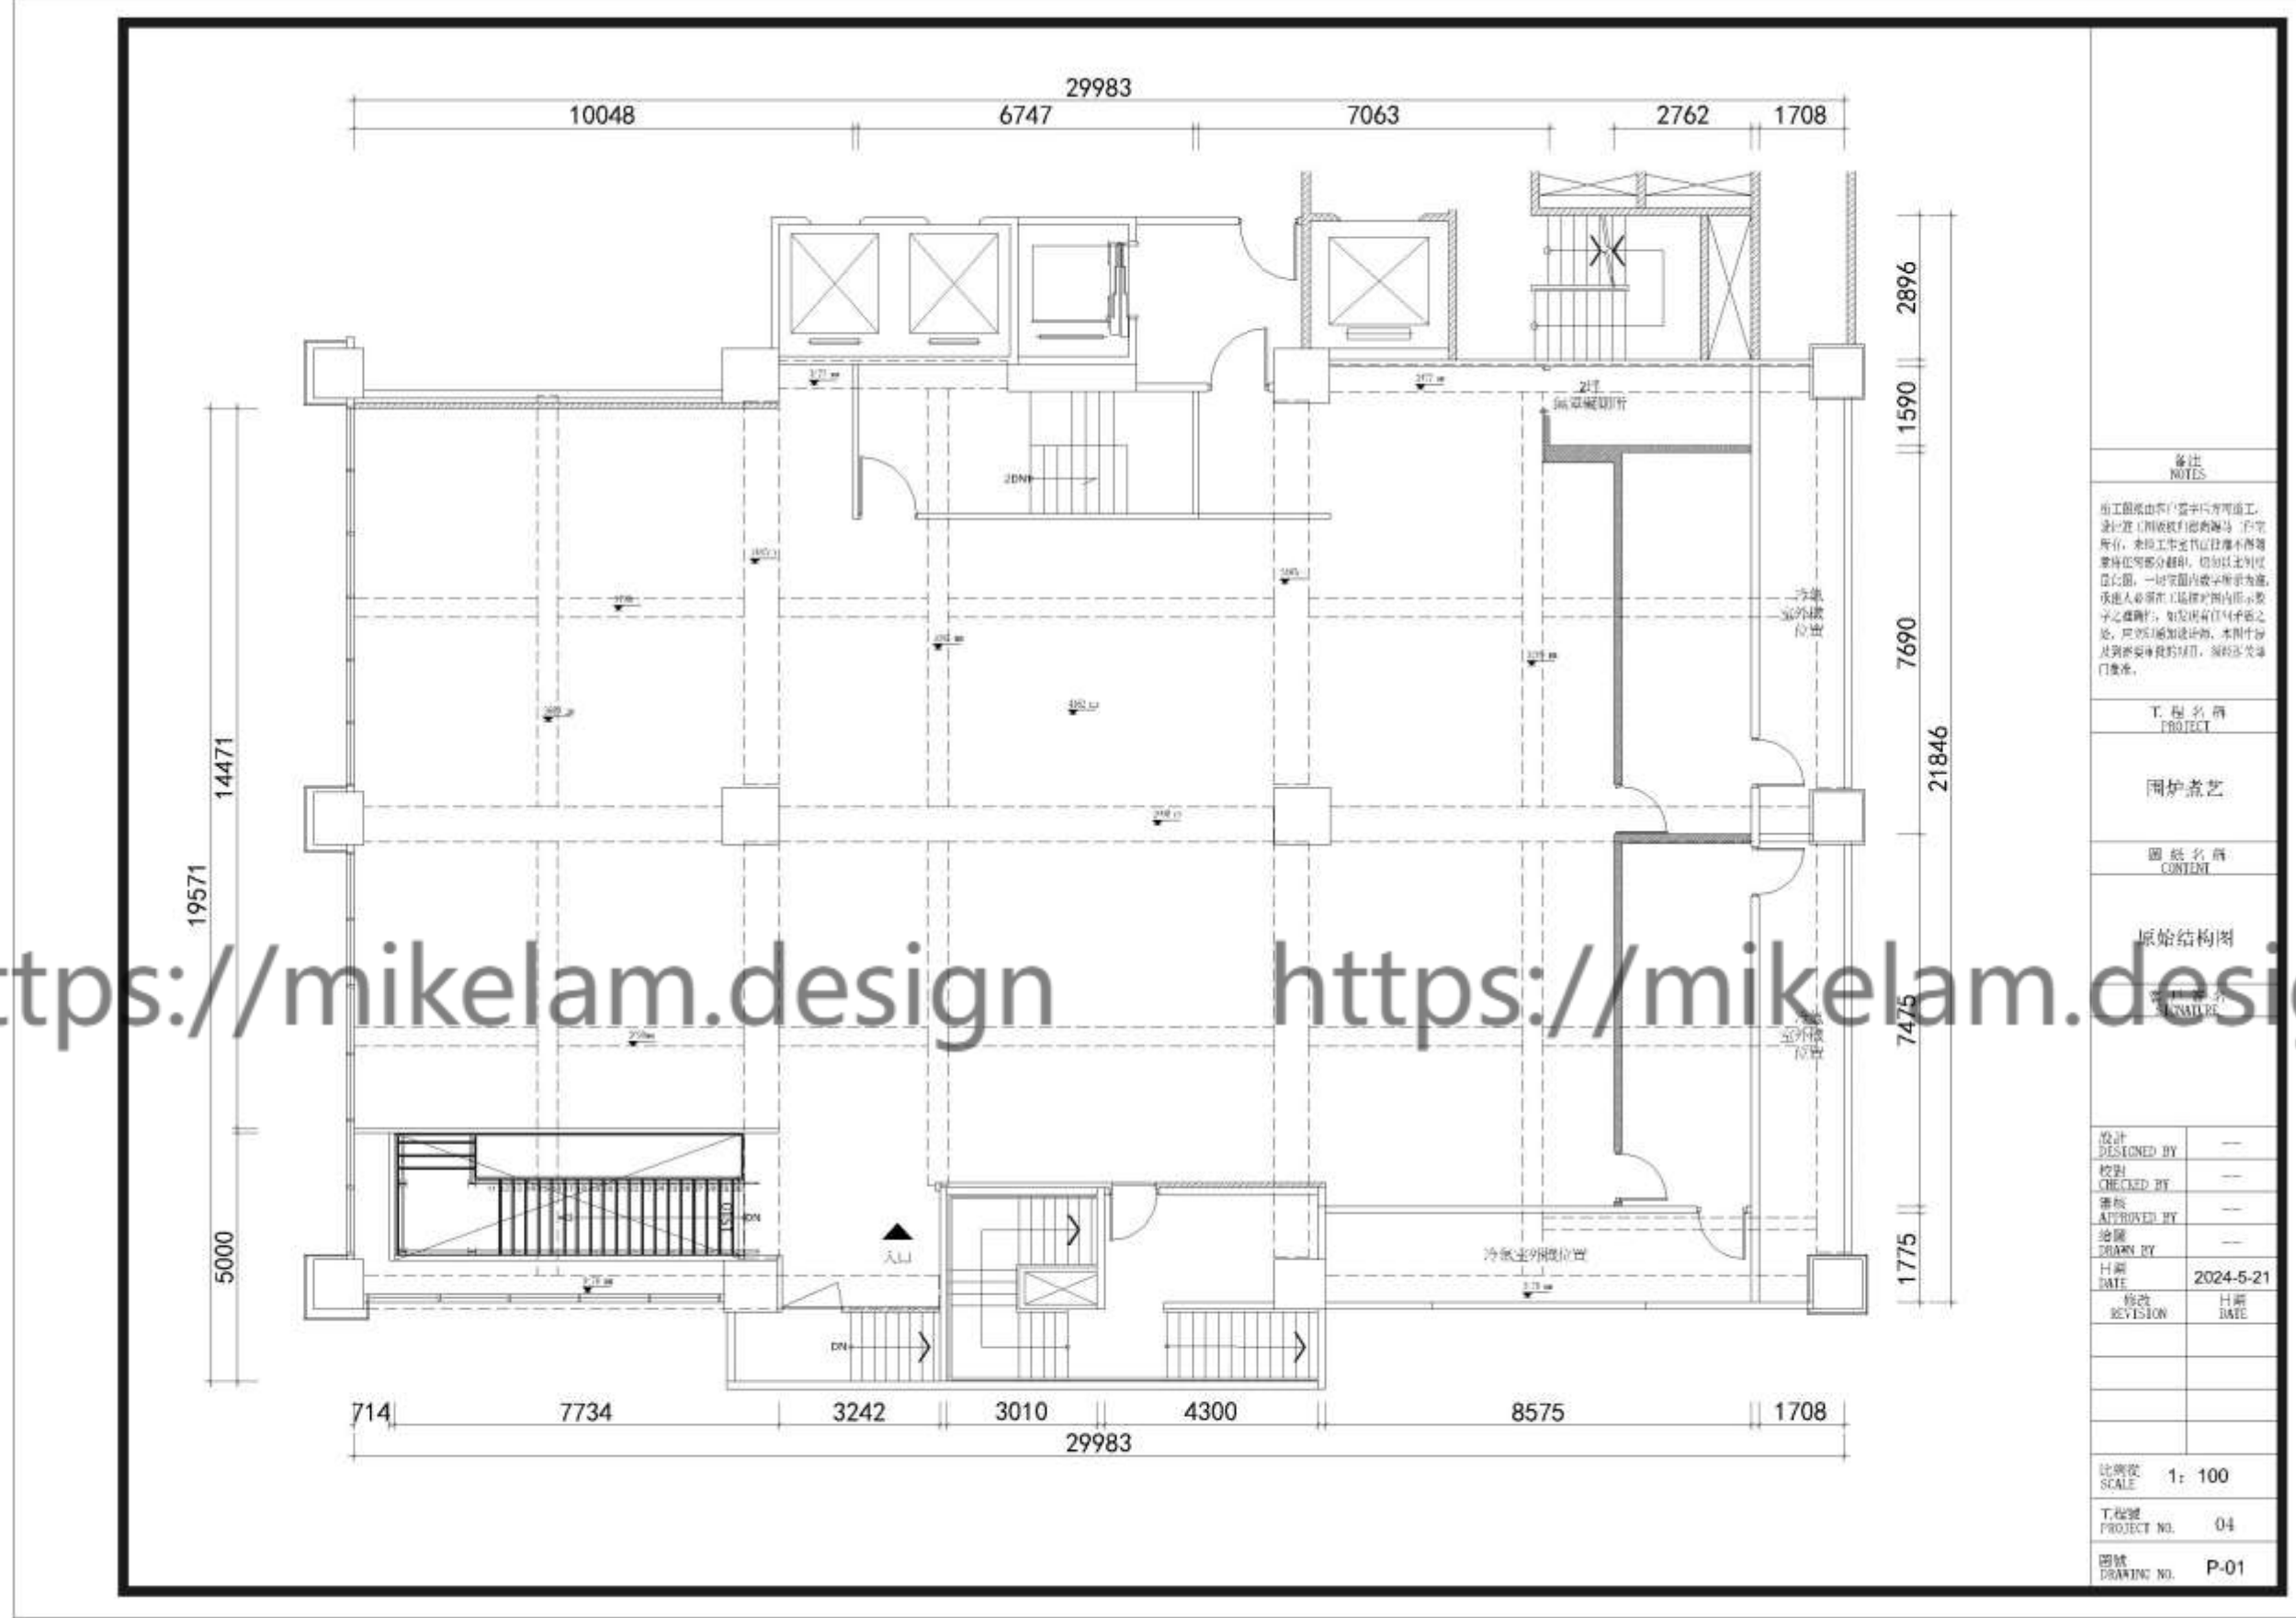


备注 NOTES	
<p>本工程由业主委托设计，设计范围包括建筑、结构、给排水、电气、暖通、消防、景观、室内装饰等。设计过程中，如有变更，请及时通知设计单位。设计单位对设计成果负责，并承担相应的法律责任。设计单位在设计过程中，如发现设计错误或遗漏，应及时通知业主。设计单位在设计过程中，如发现设计错误或遗漏，应及时通知业主。设计单位在设计过程中，如发现设计错误或遗漏，应及时通知业主。</p>	
工程名称 PROJECT	
围炉煮艺	
图纸名称 CONTENT	
原始结构图	
设计 DESIGNED BY	
校核 CHECKED BY	
审核 APPROVED BY	
绘图 DRAWN BY	
日期 DATE	2024-5-21
修改 REVISION	日期 DATE
比例尺 SCALE	
1: 100	
工程号 PROJECT NO.	04
图号 DRAWING NO.	P-01

原始結構圖

Original structure drawing

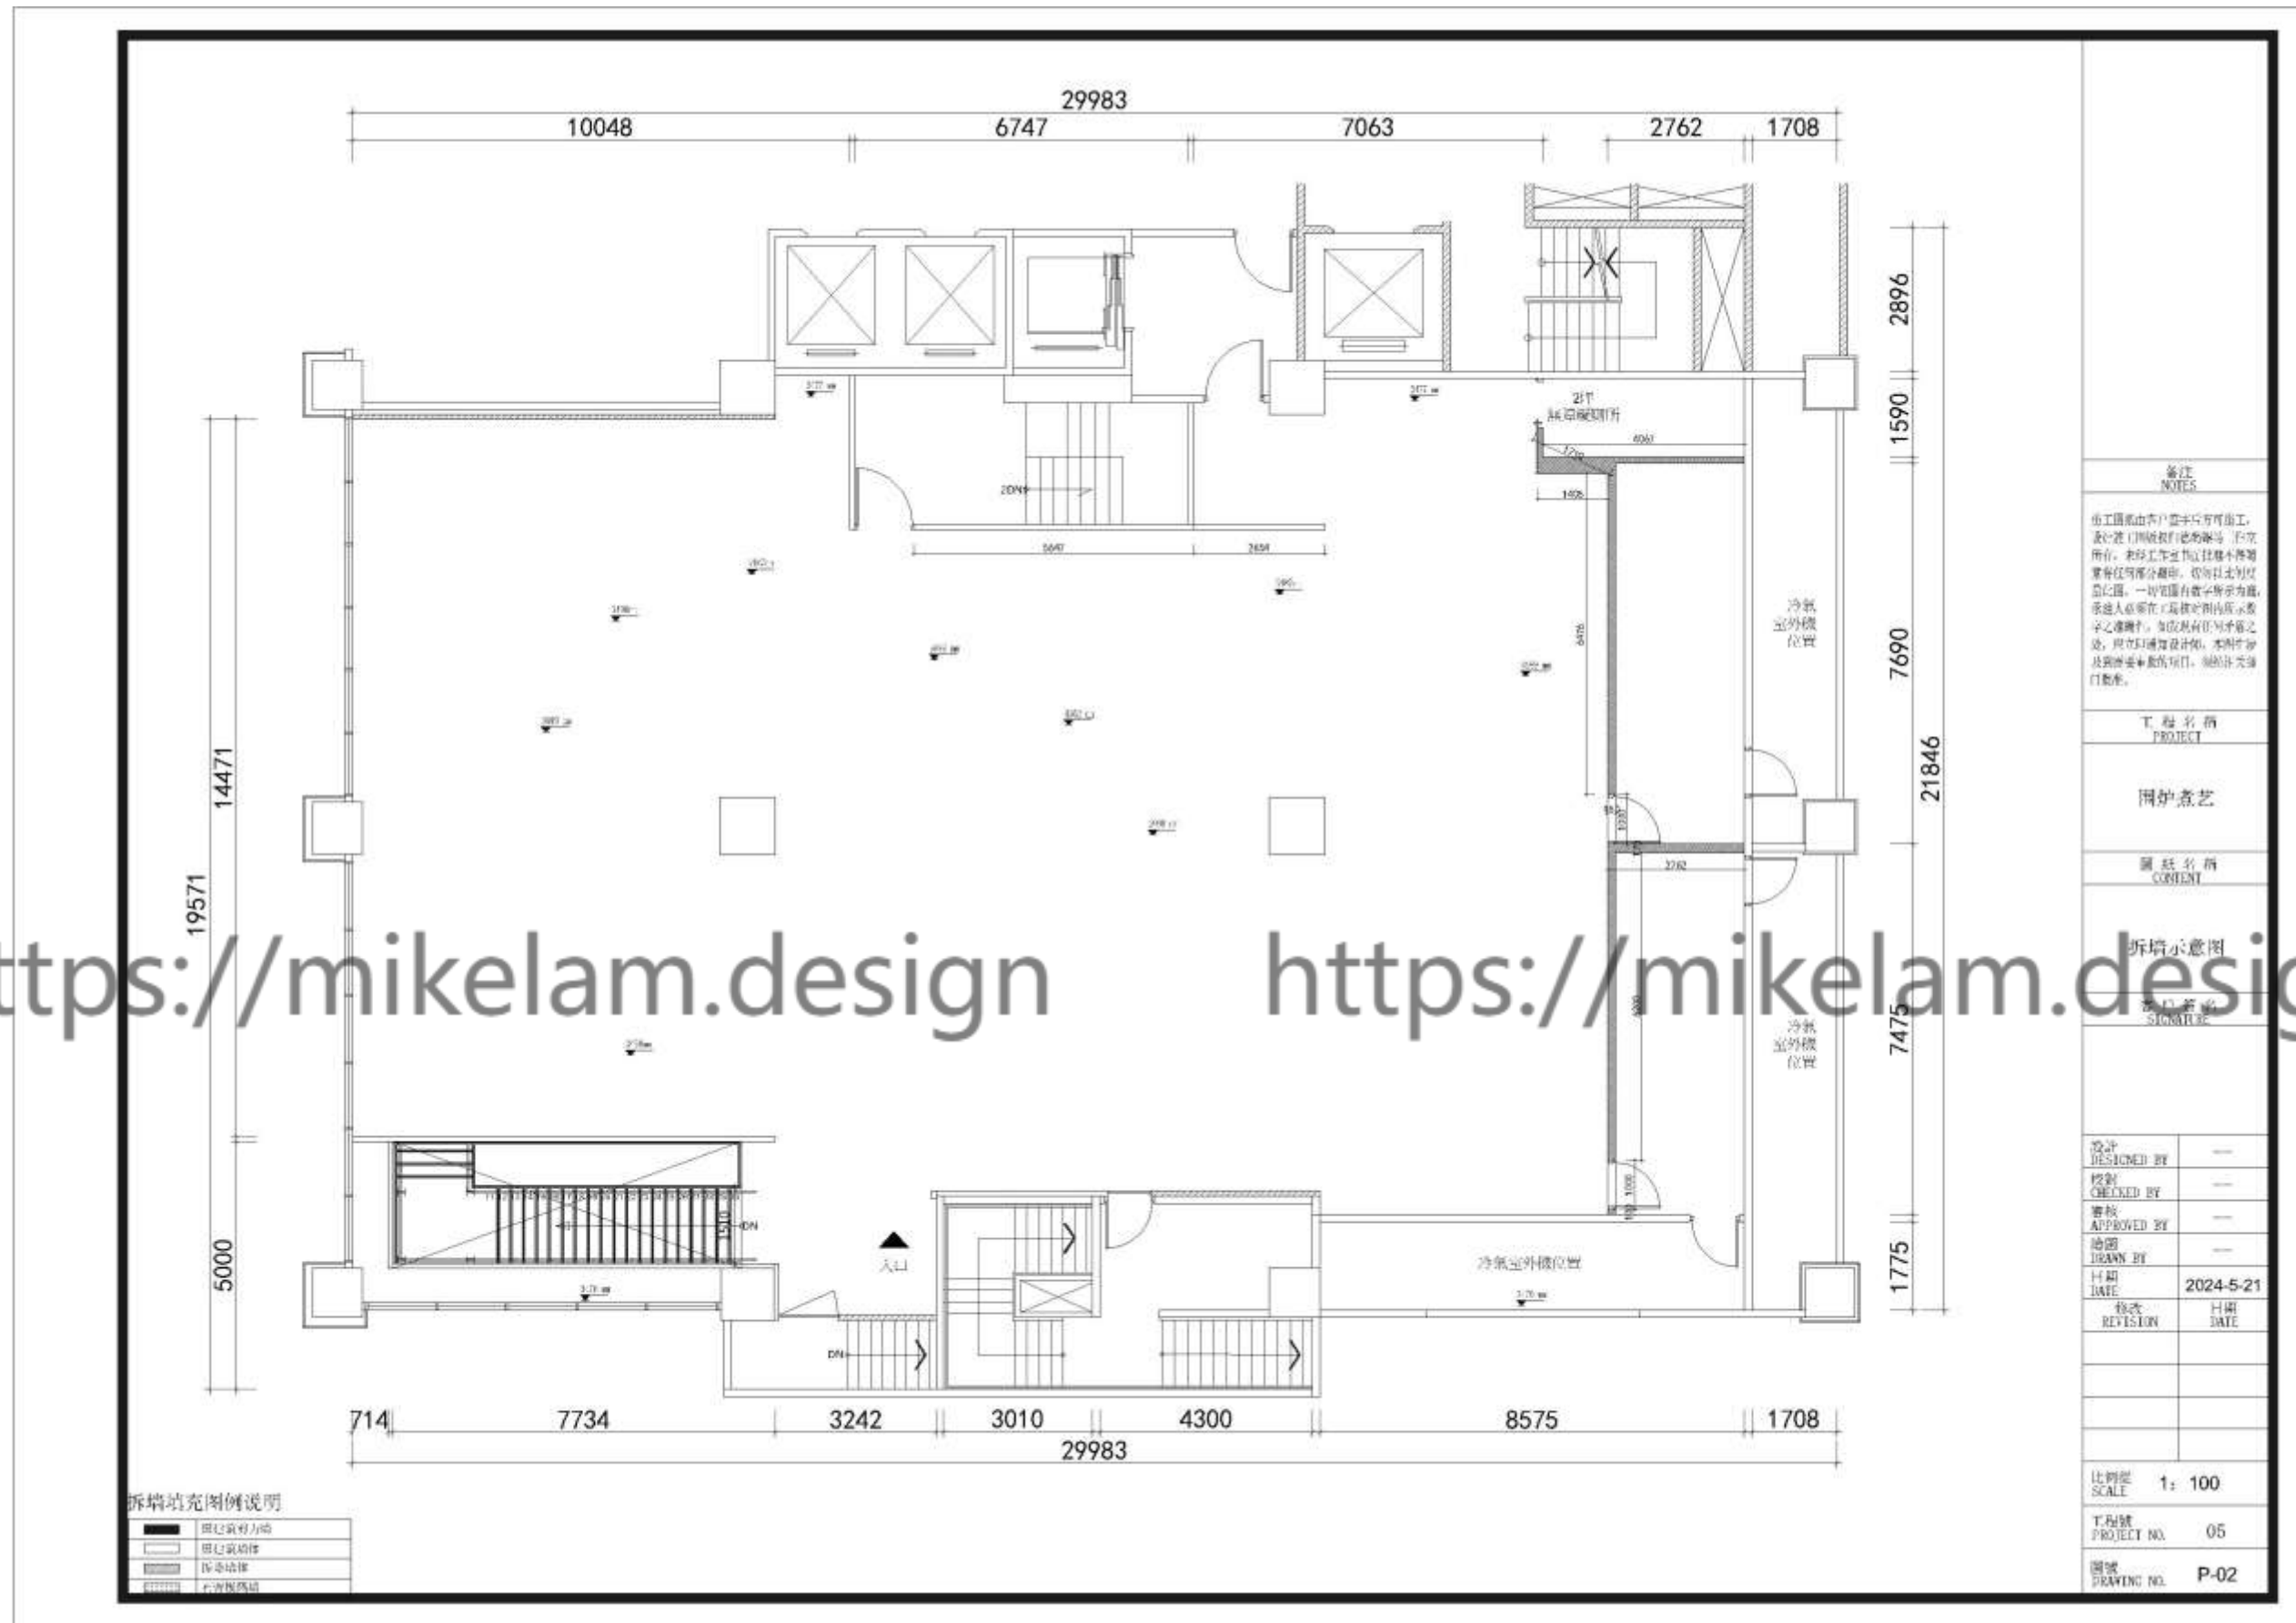


拆牆示意圖
Demolition diagram

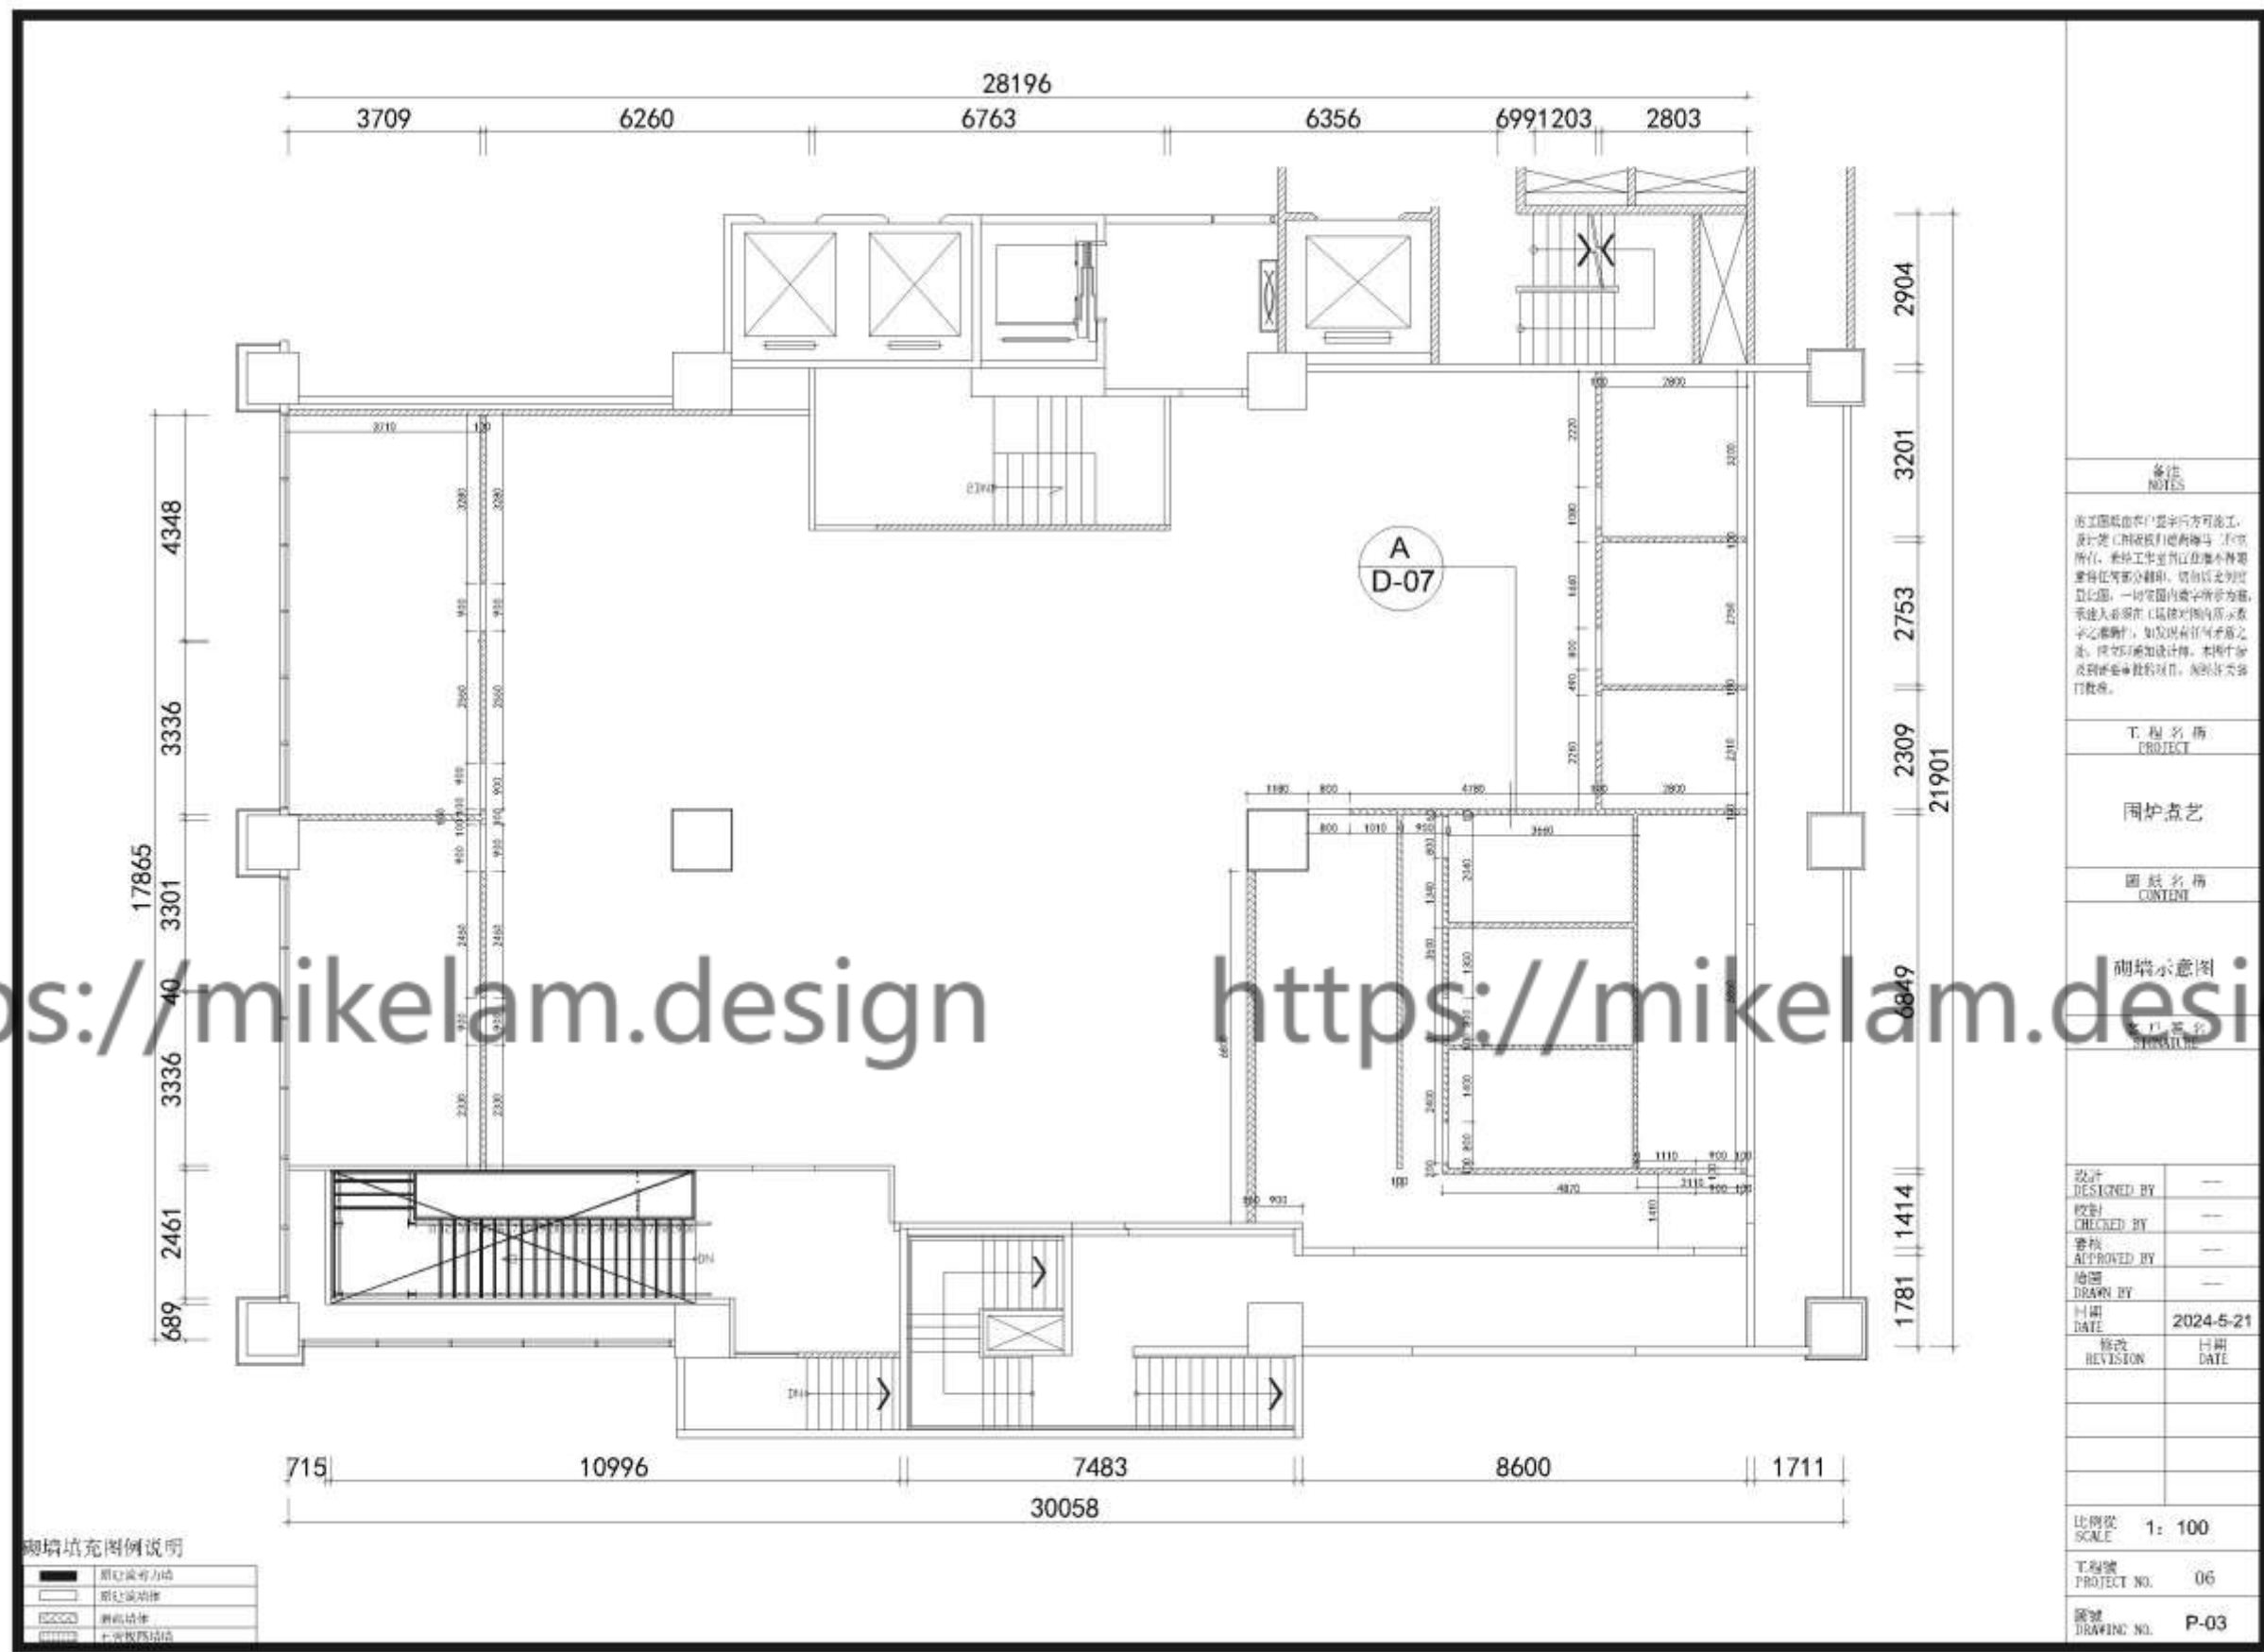


备注 NOTES	本圖紙由客戶提供方可施工， 設計及工程圖則由繪圖師負責 所有，未經工程師許可不得將 圖紙內容翻印、复制或作其他 用途。一切圖紙內容均須以圖 紙為準，如有任何與圖紙不符 之處，請立即通知設計師，本圖 紙及圖紙內容概不負責。
工程名稱 PROJECT	圍爐煮藝
圖紙名稱 CONTENT	砌牆示意圖 Small
設計 DESIGNED BY	—
校核 CHECKED BY	—
審核 APPROVED BY	—
繪圖 DRAWN BY	—
日期 DATE	2024-5-21
修改 REVISION	日期 DATE
比例尺 SCALE	1: 100
工程號 PROJECT NO.	06
圖號 DRAWING NO.	P-03

砌牆示意圖
Wall plan

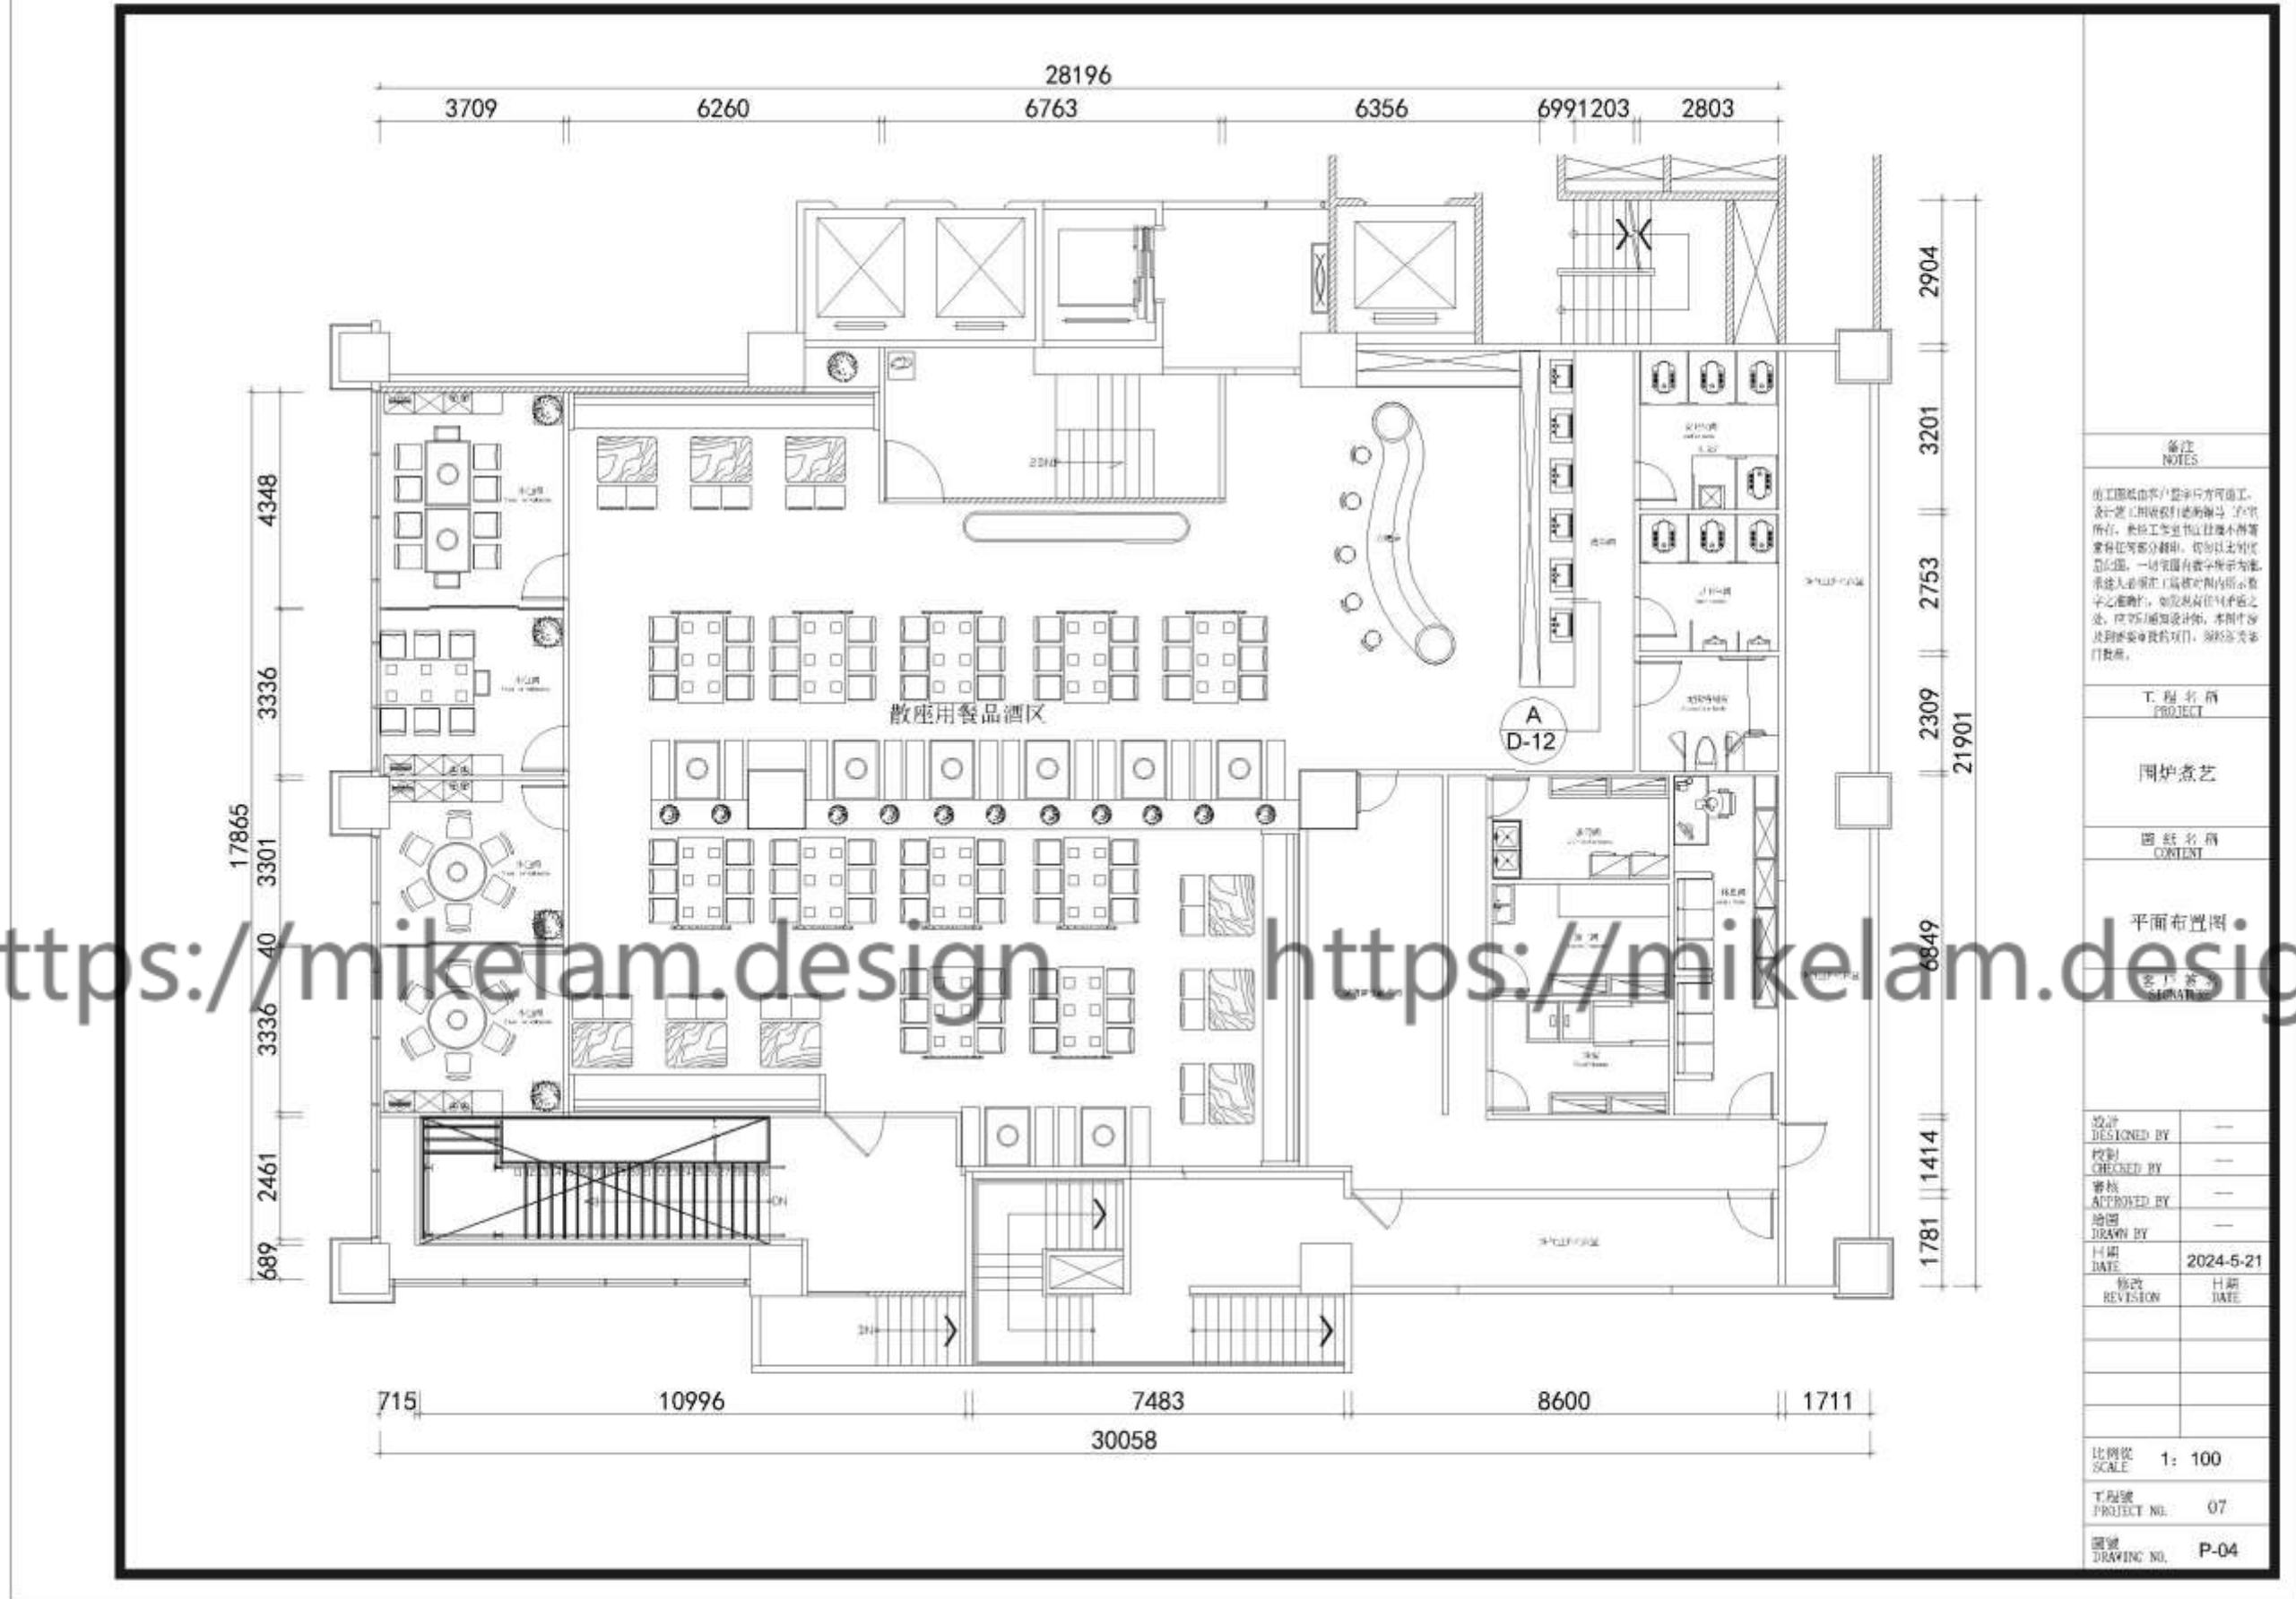


平面佈置圖

Floor plan

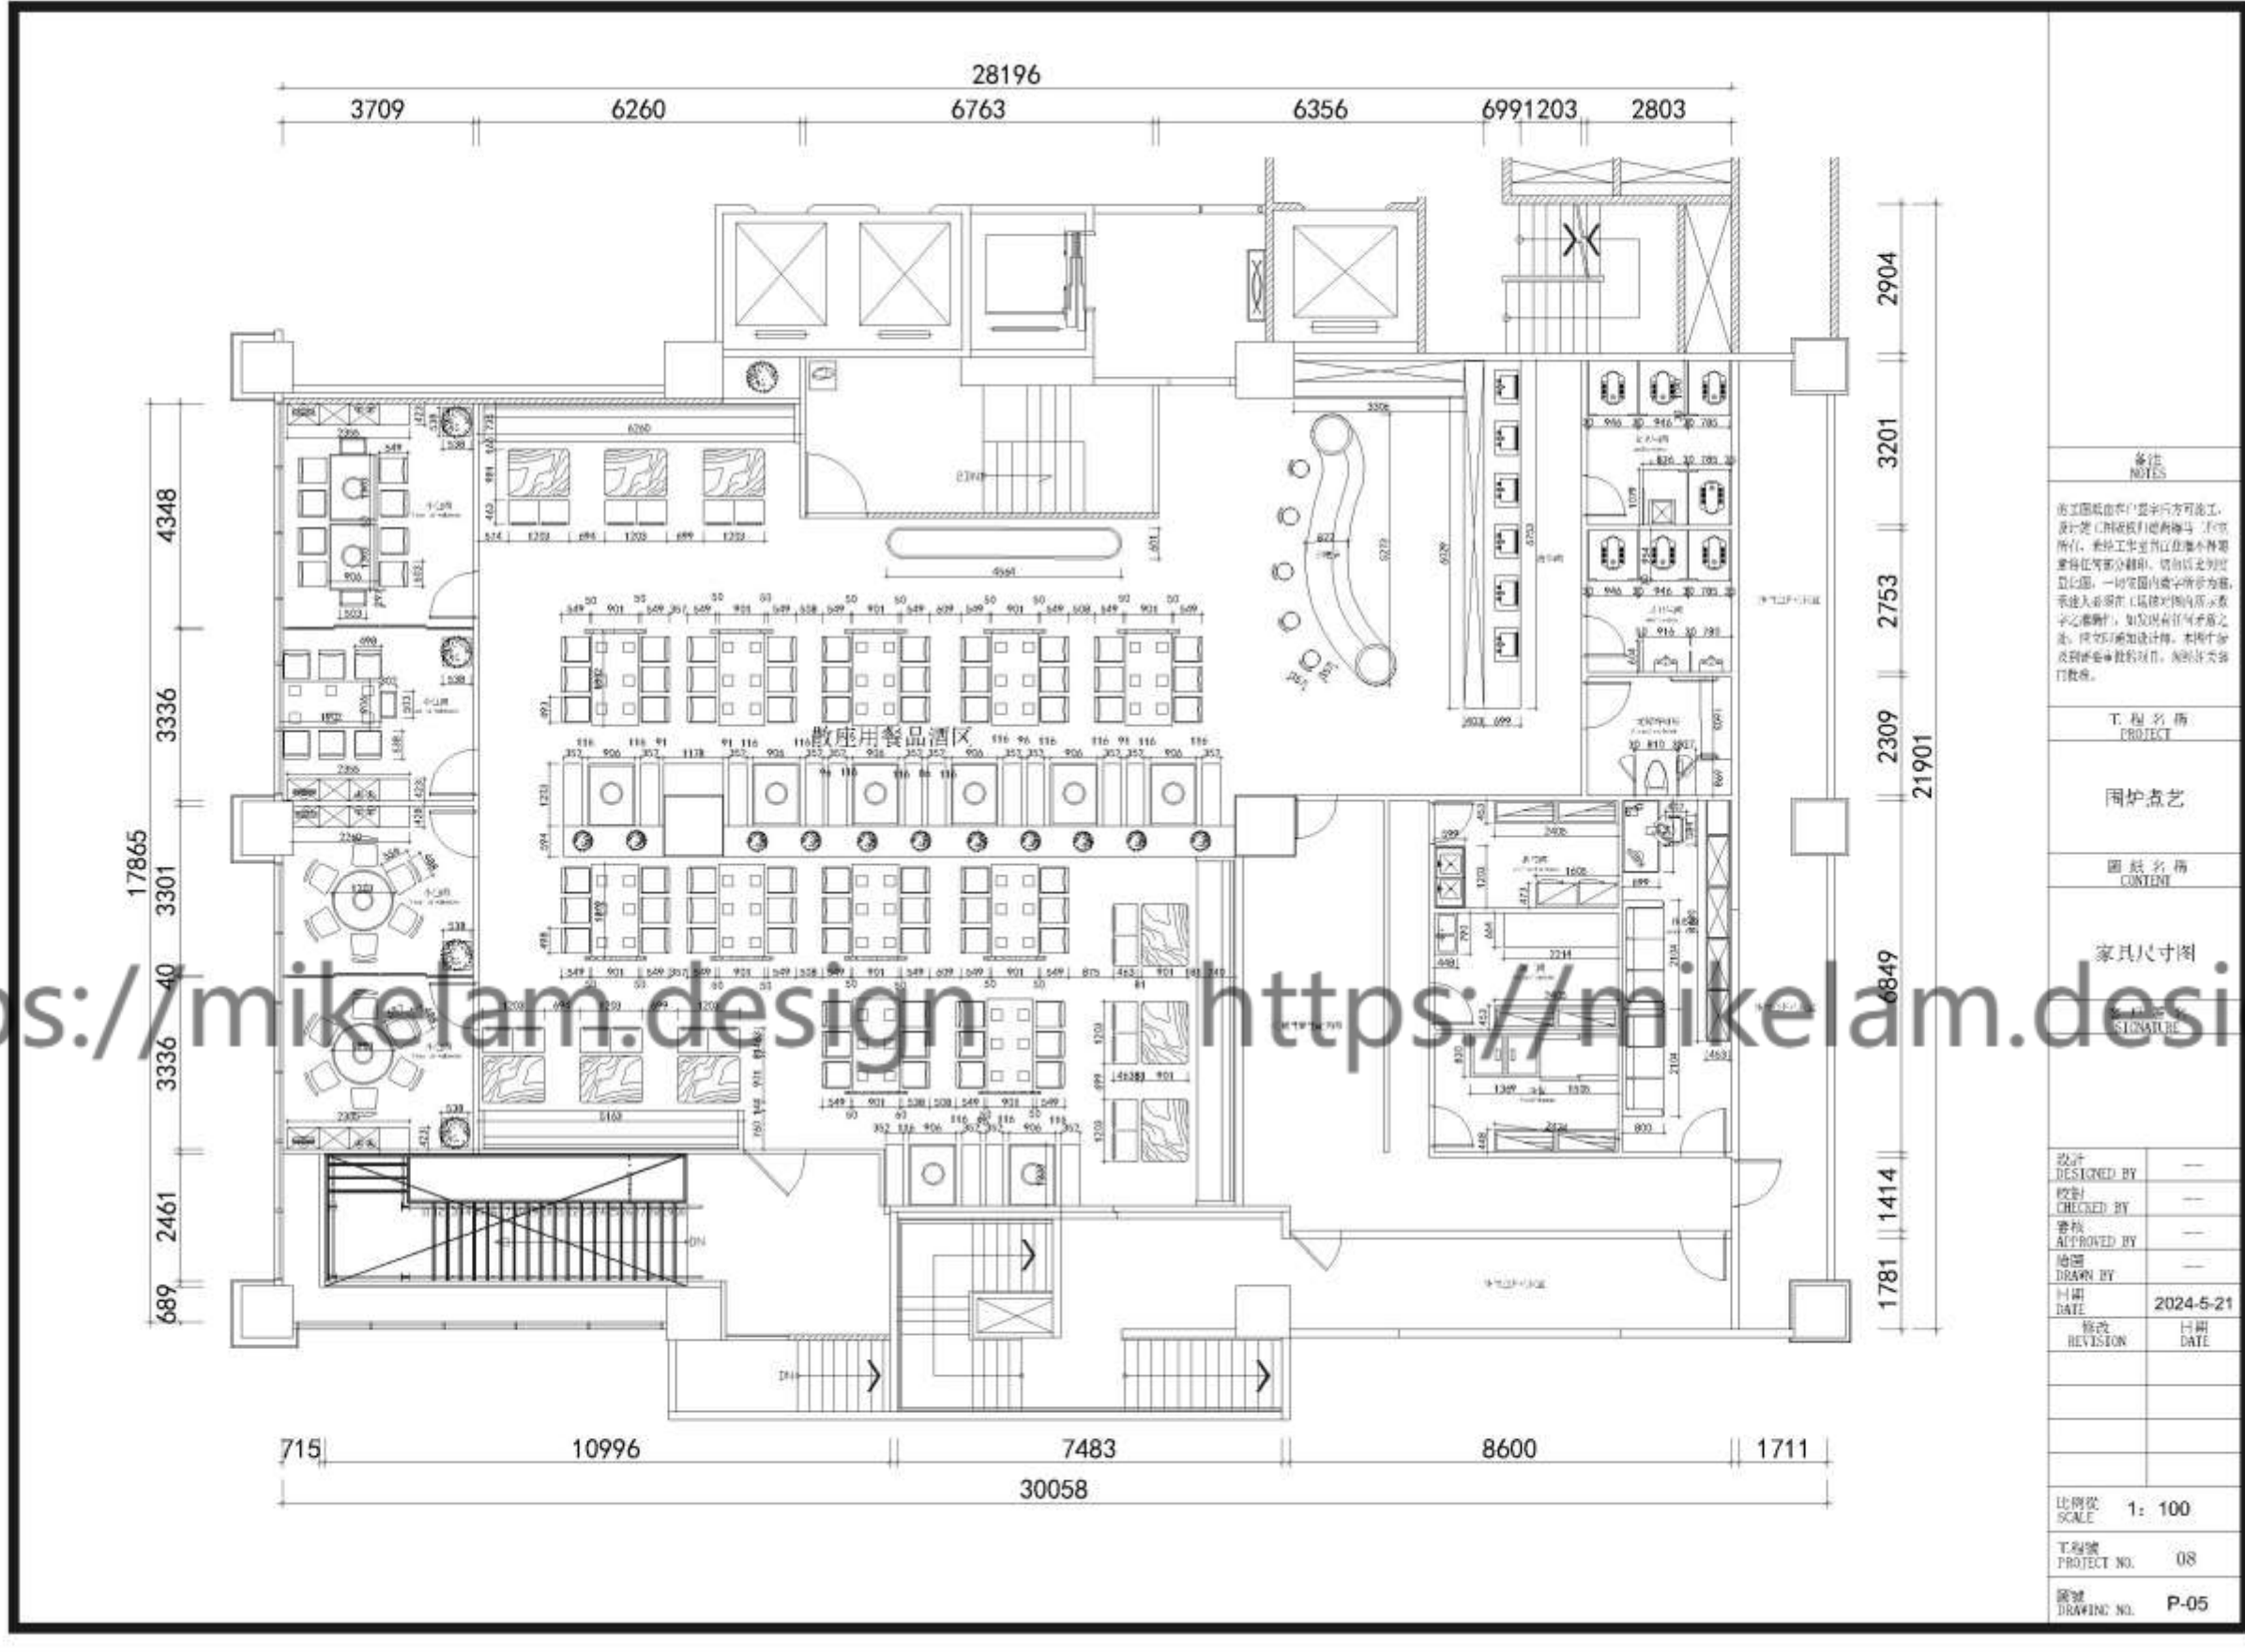


傢俱尺寸圖

Furniture dimensioning

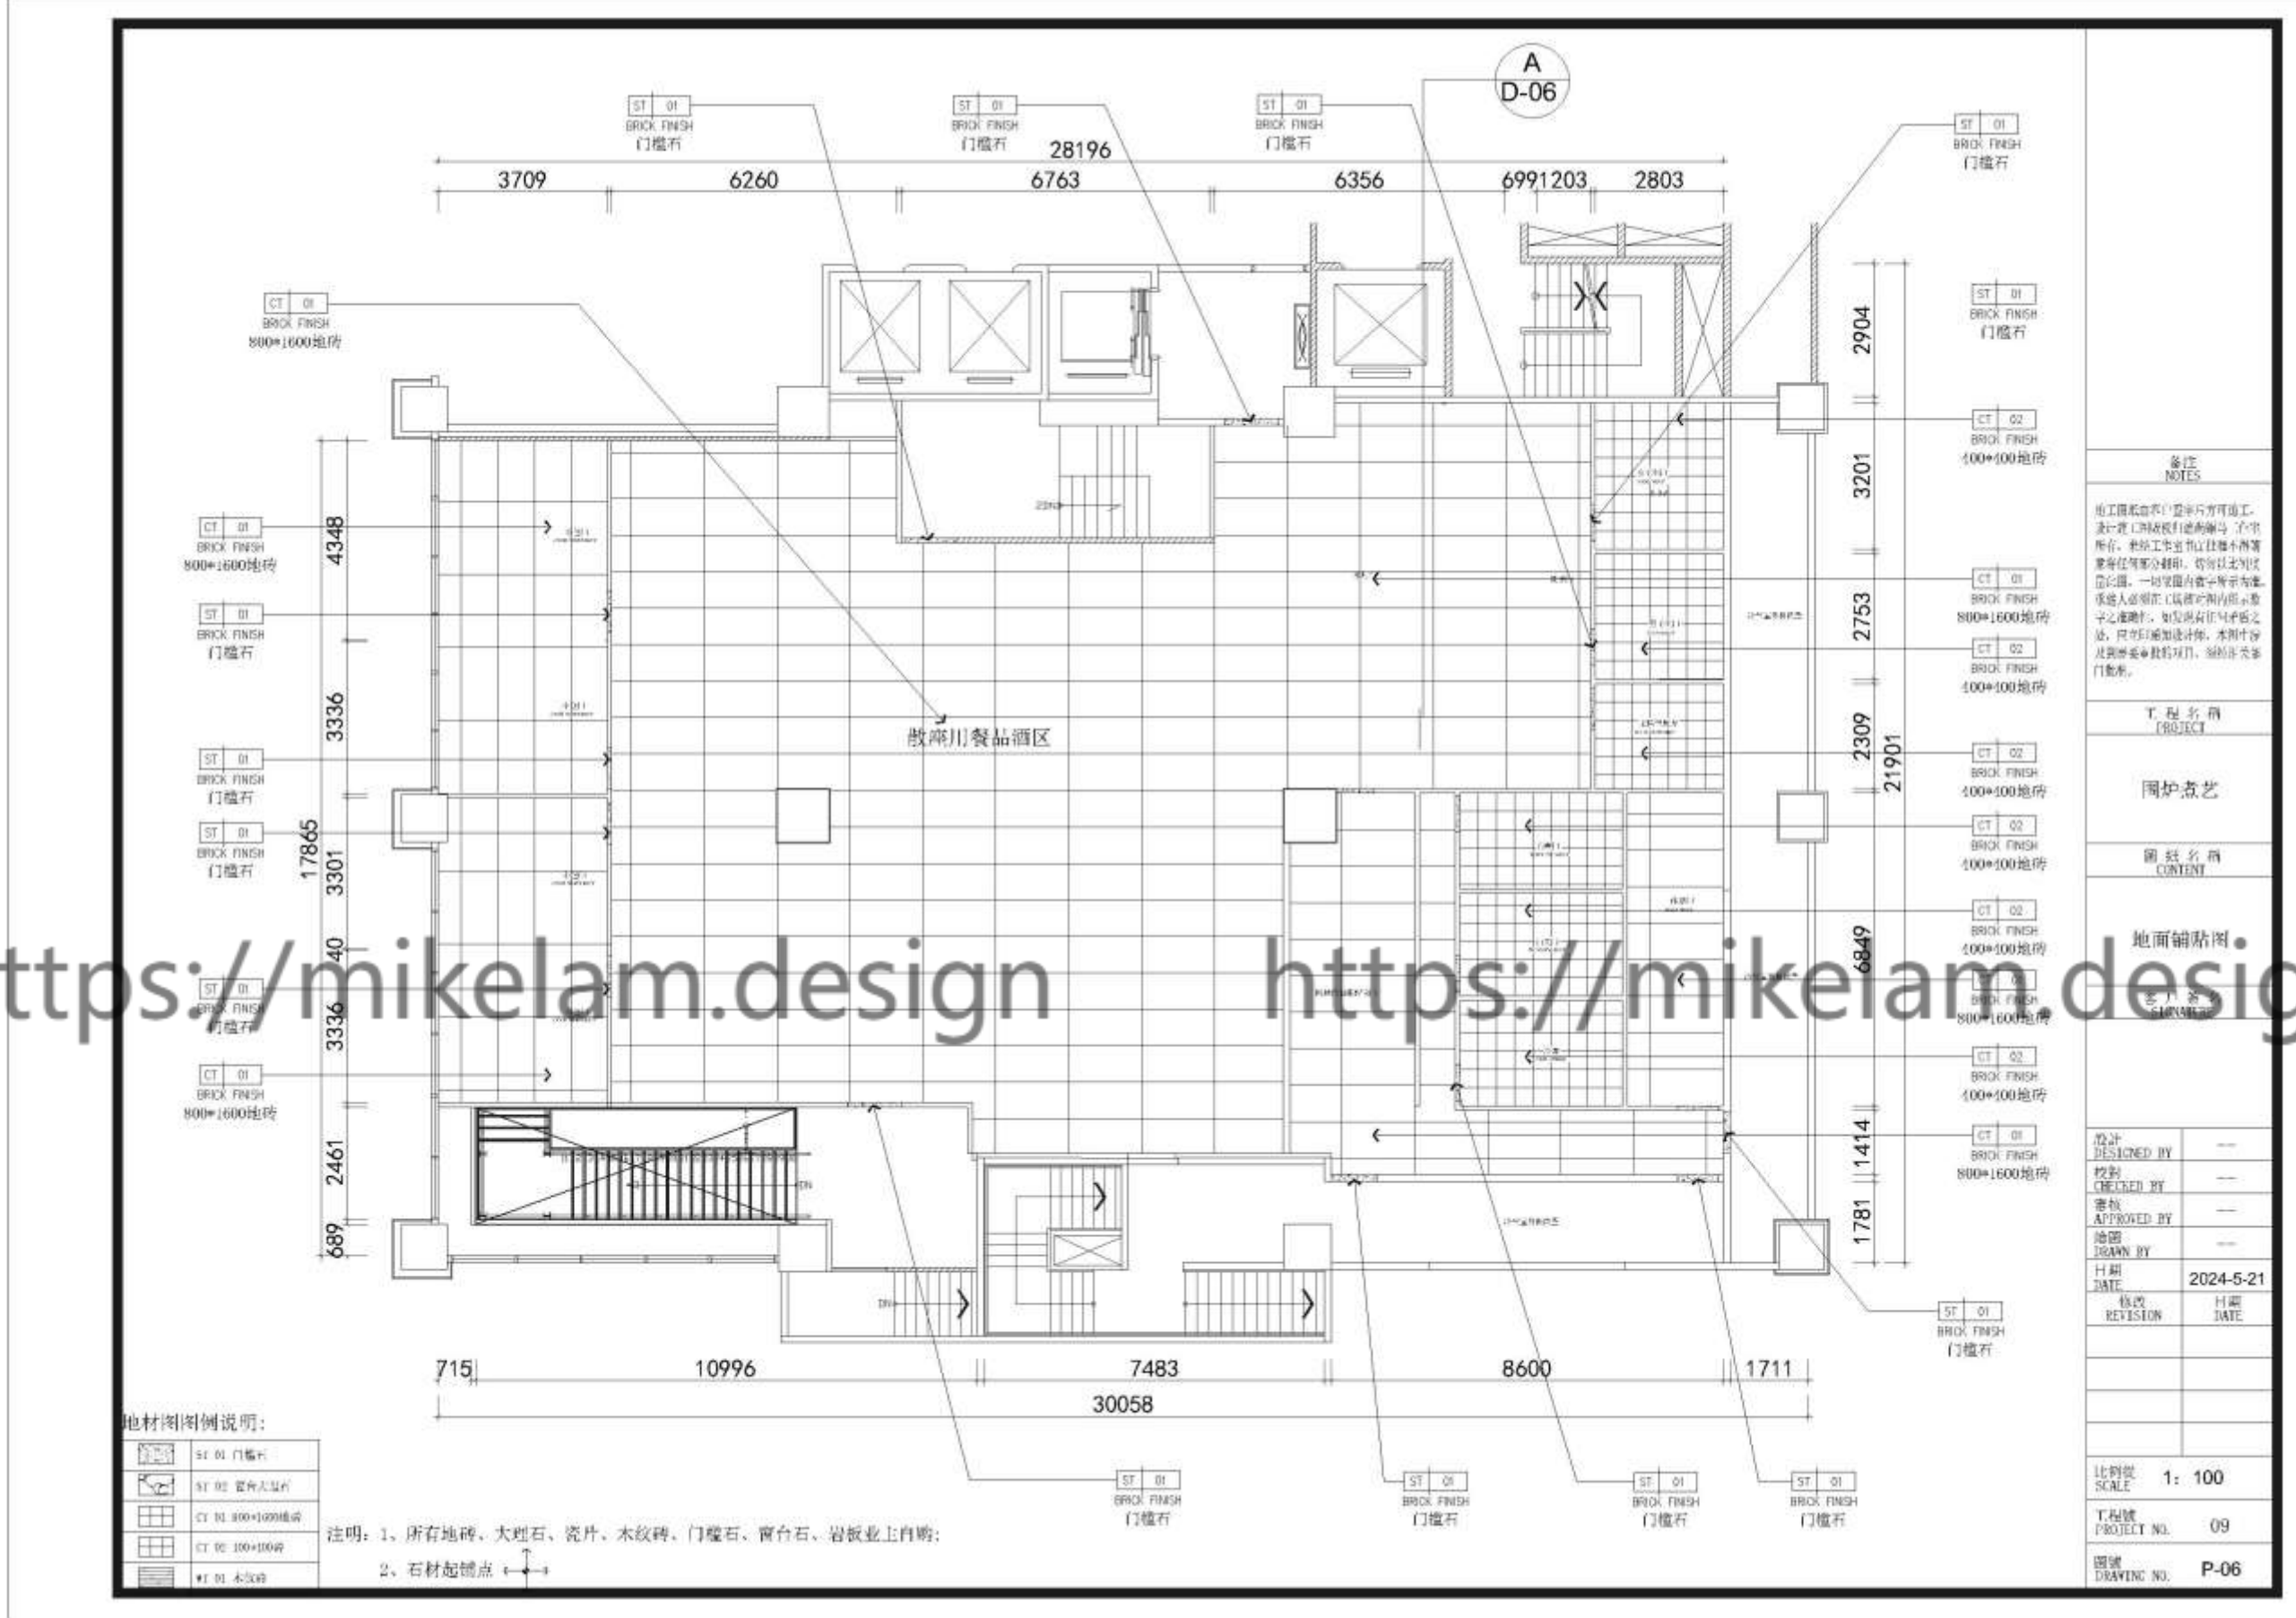


地面鋪磚圖

Floor paving map

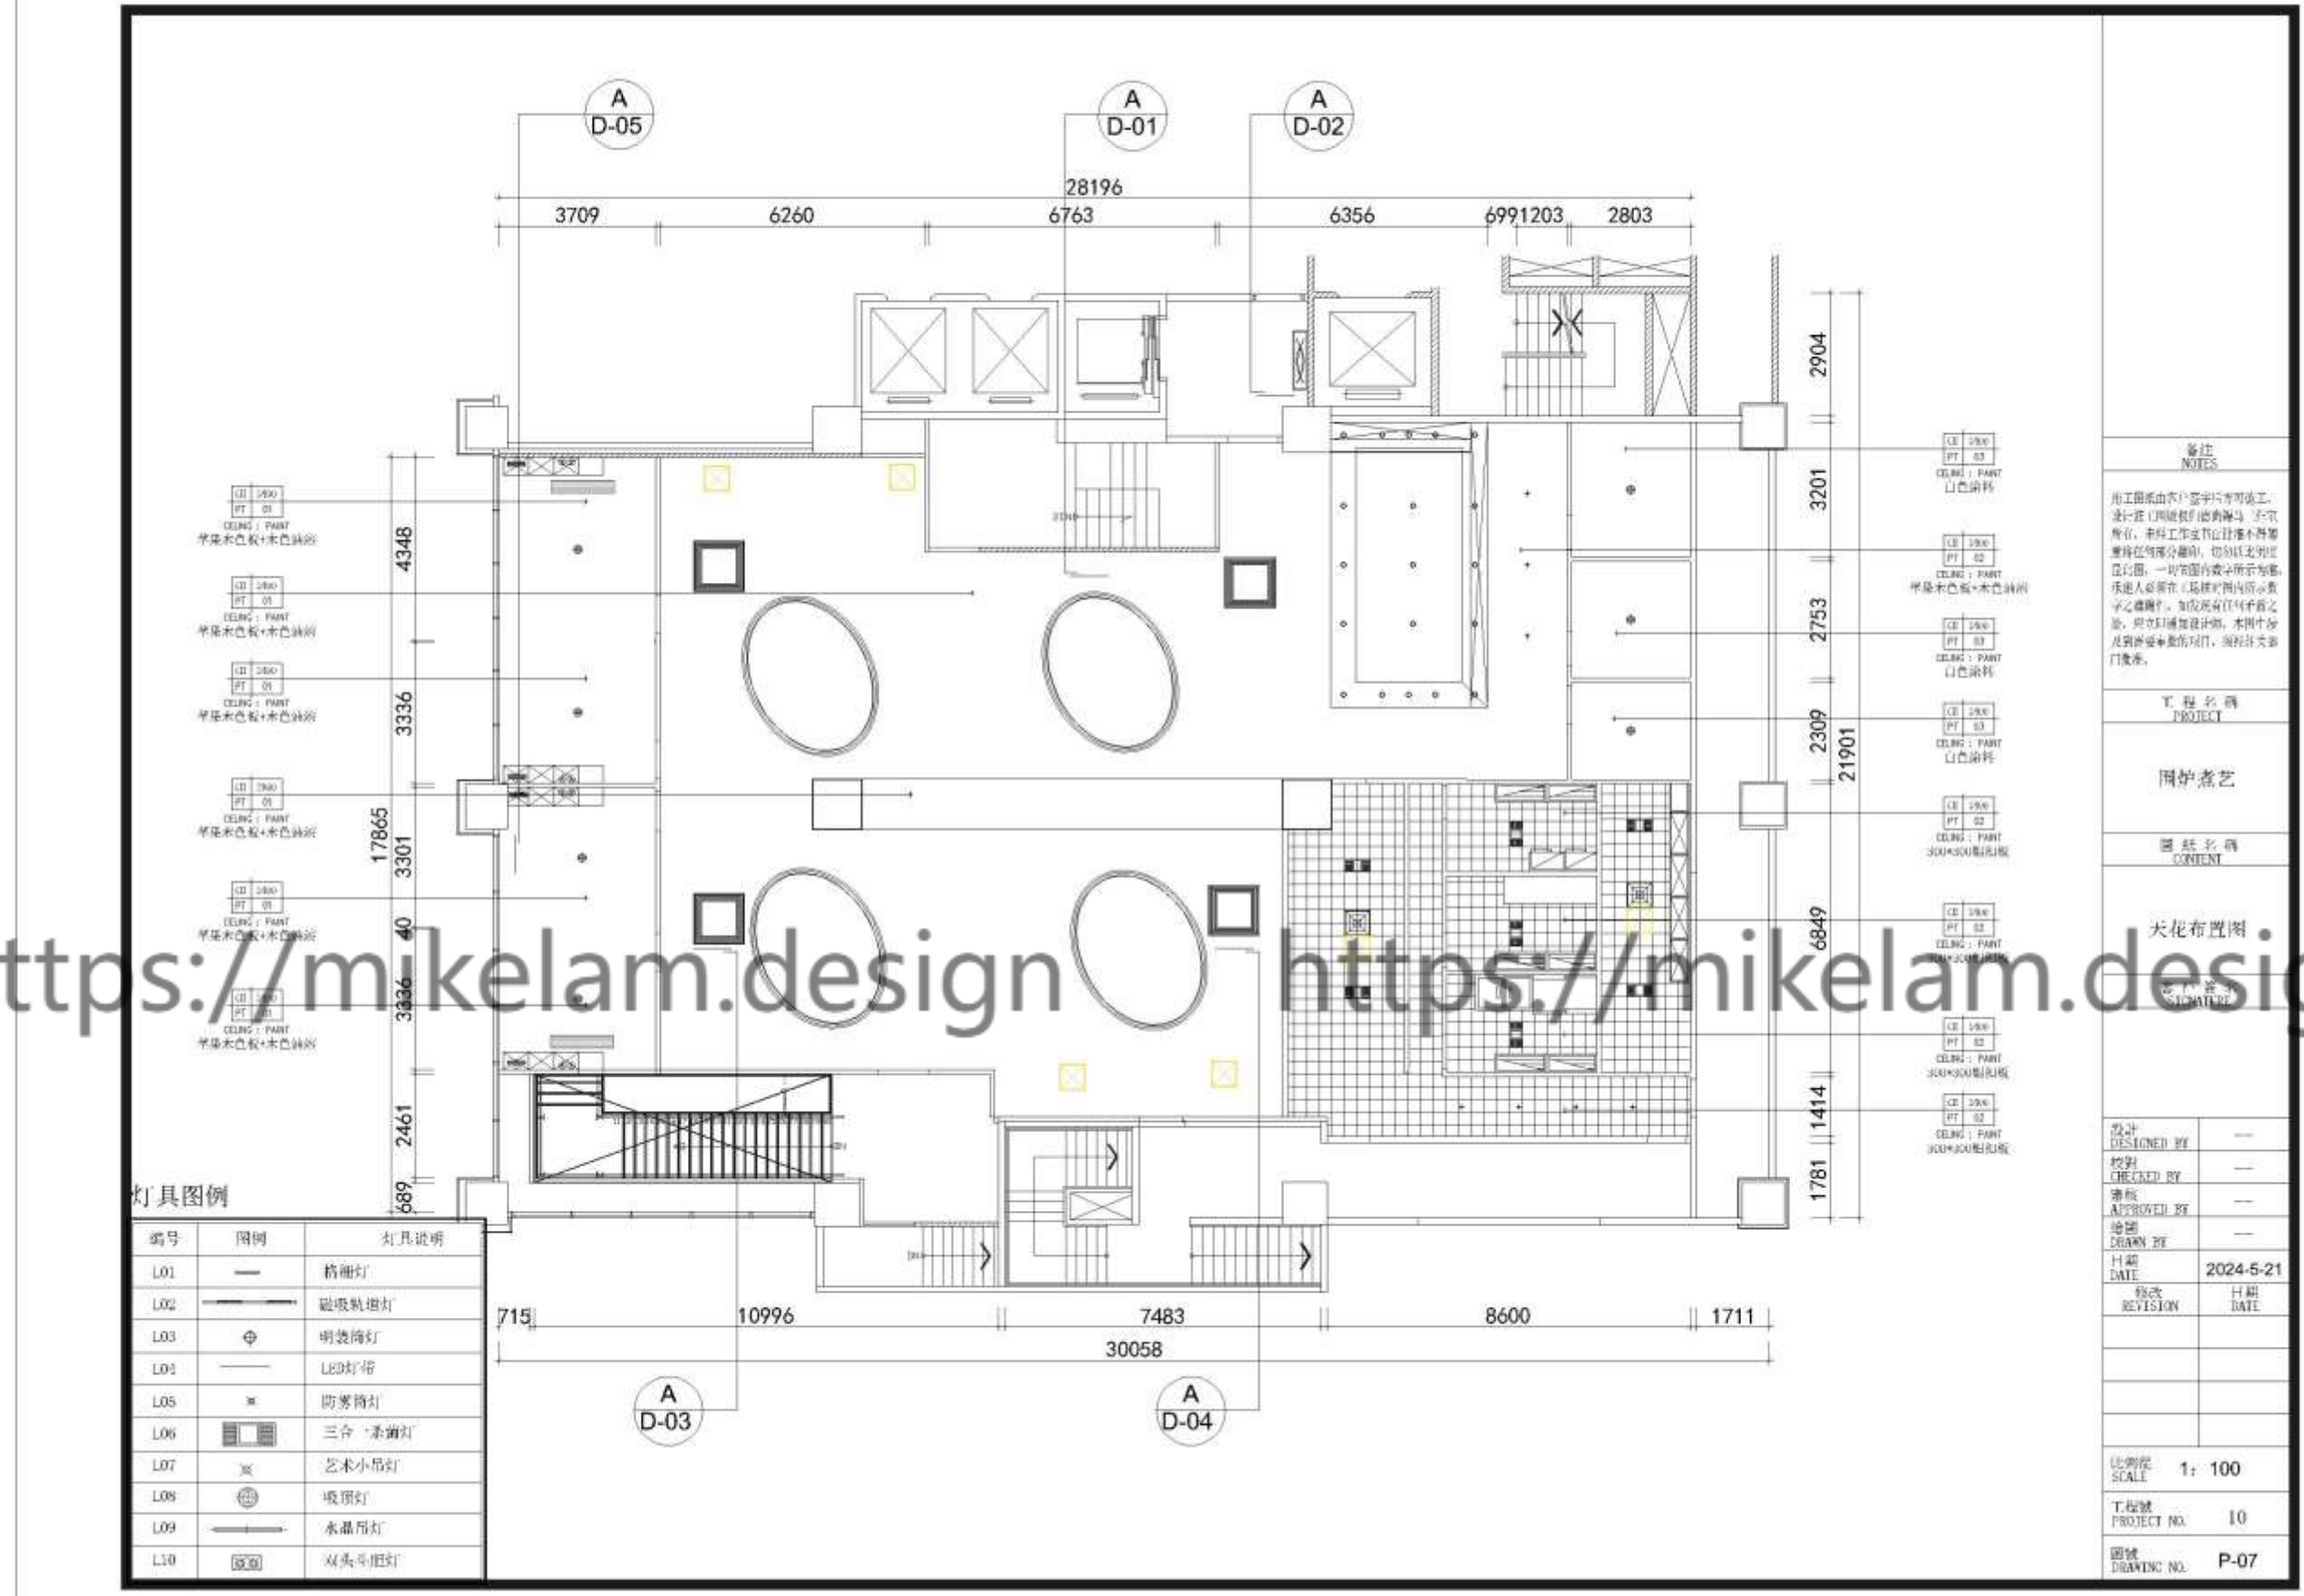


<https://mikelam.design>

天花佈置圖
Ceiling layout plan

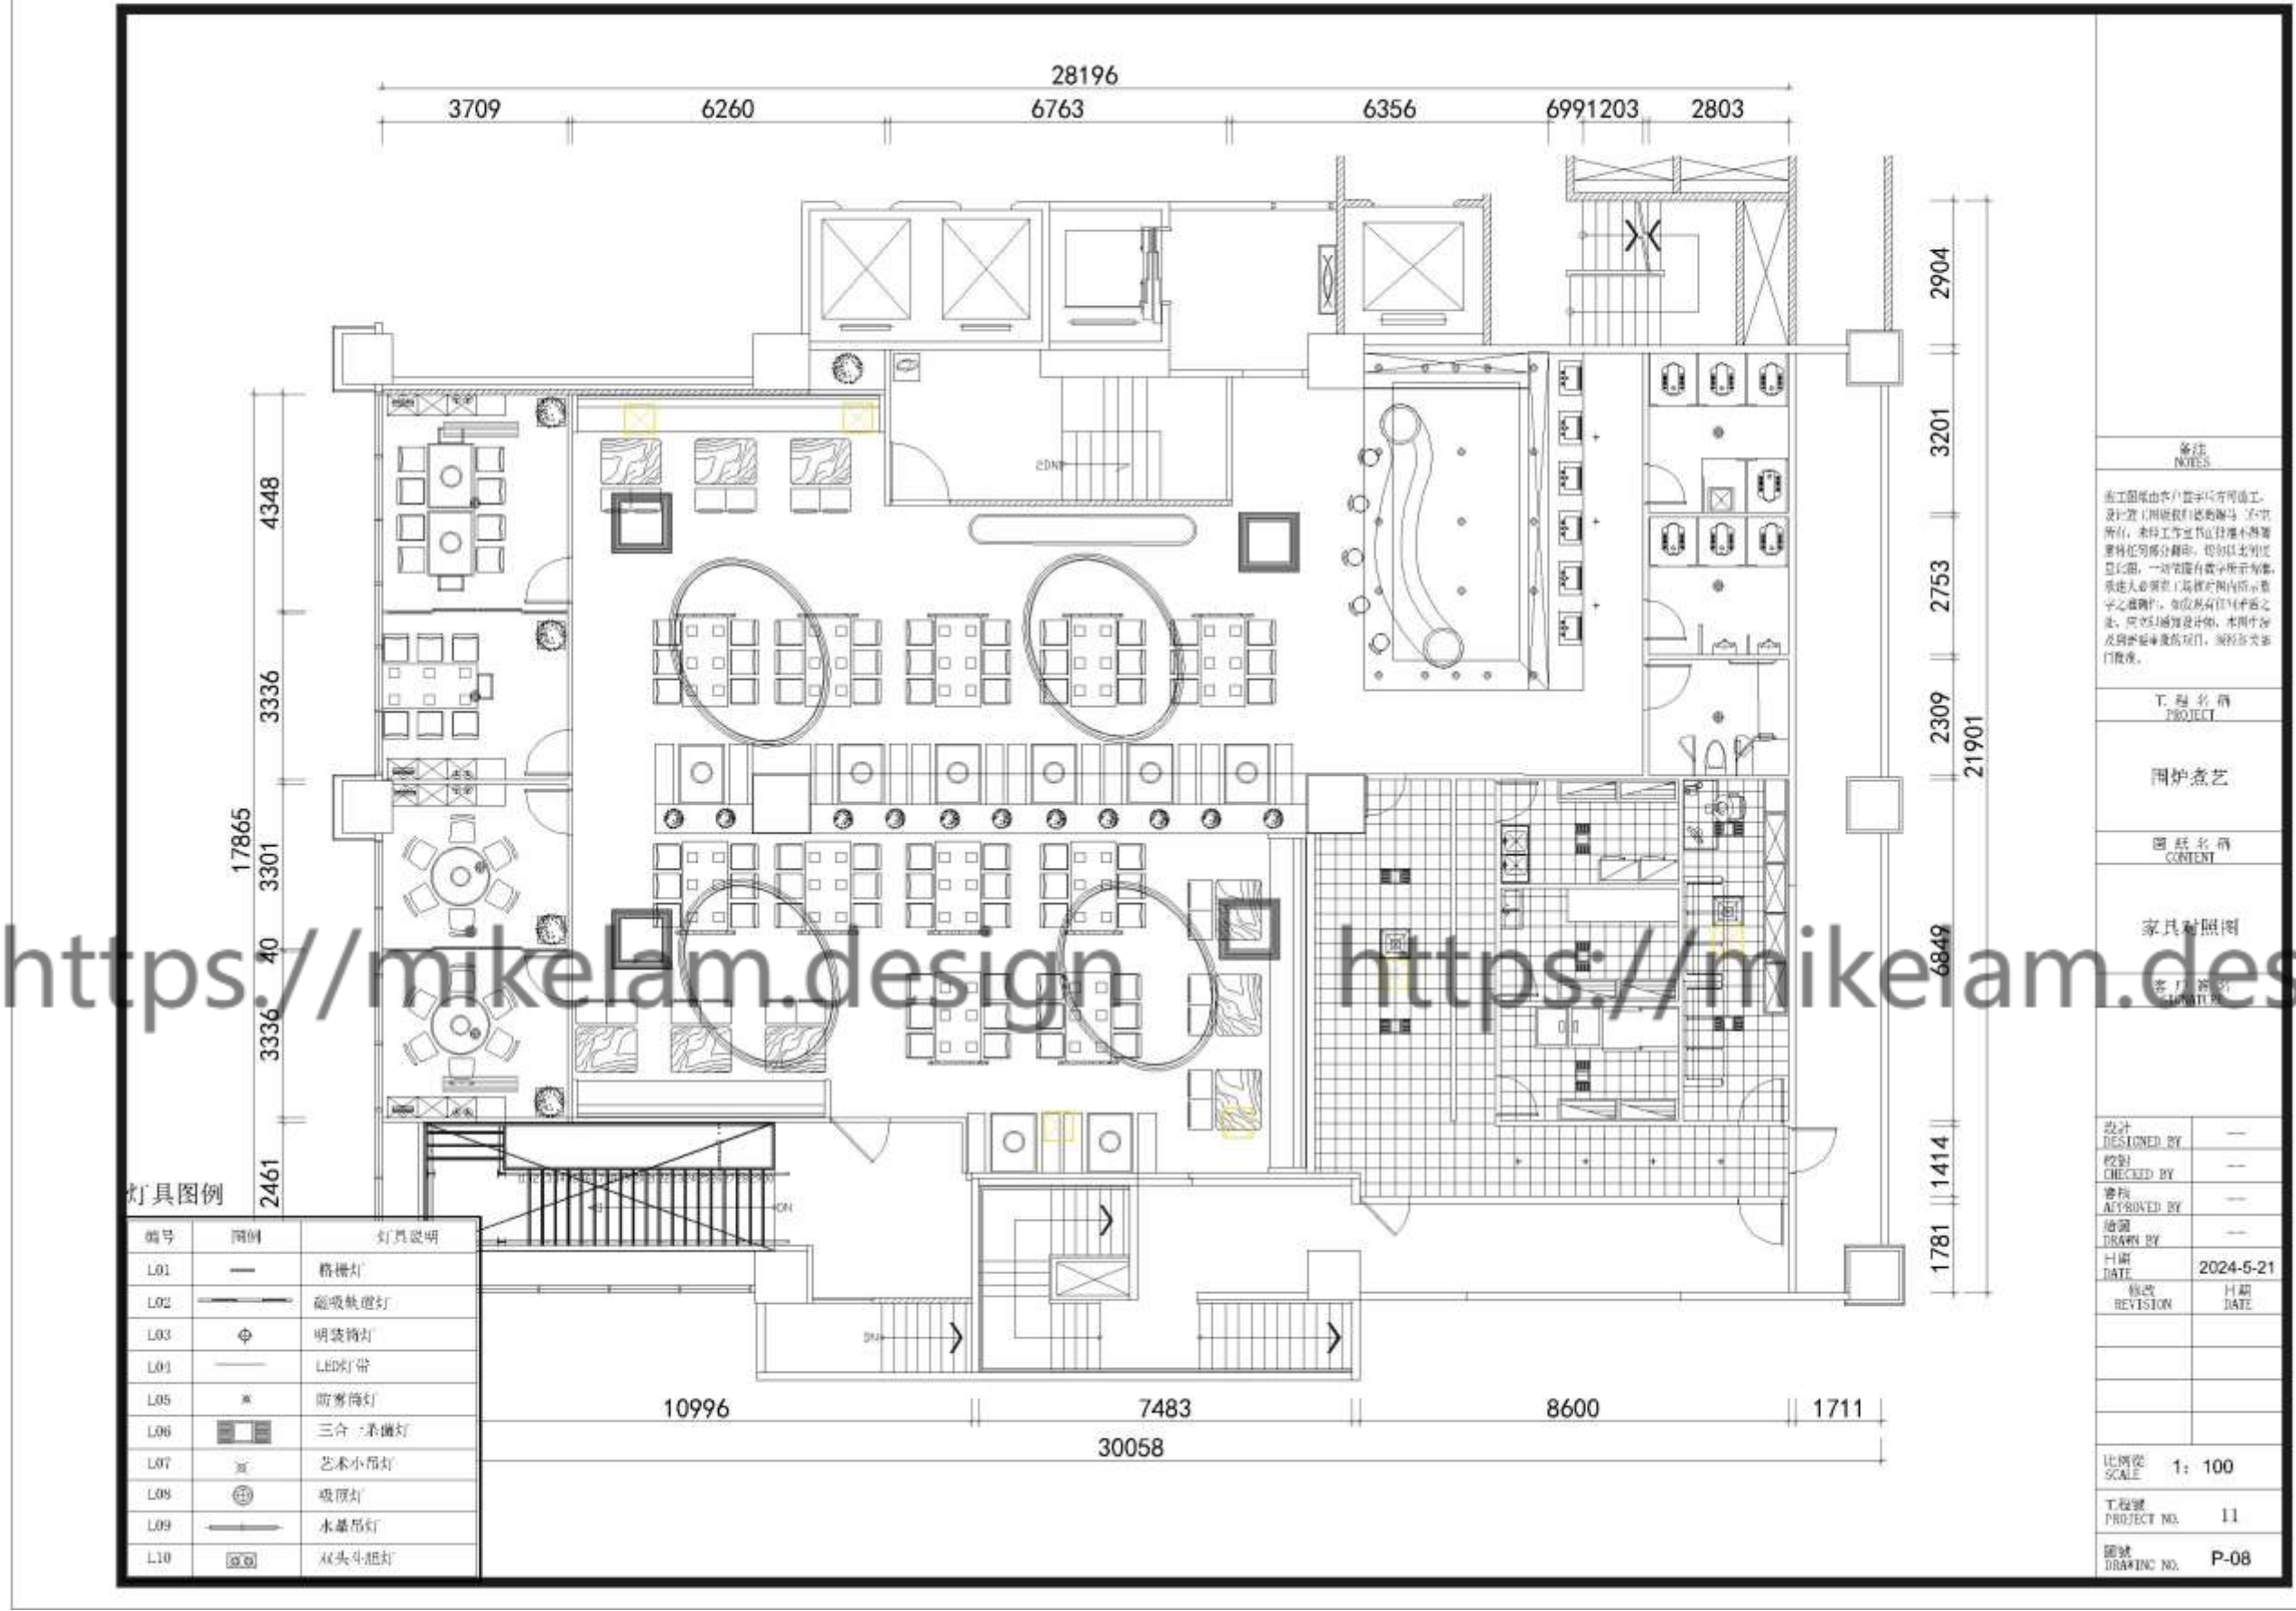


傢俱對照圖

Furniture comparison drawing

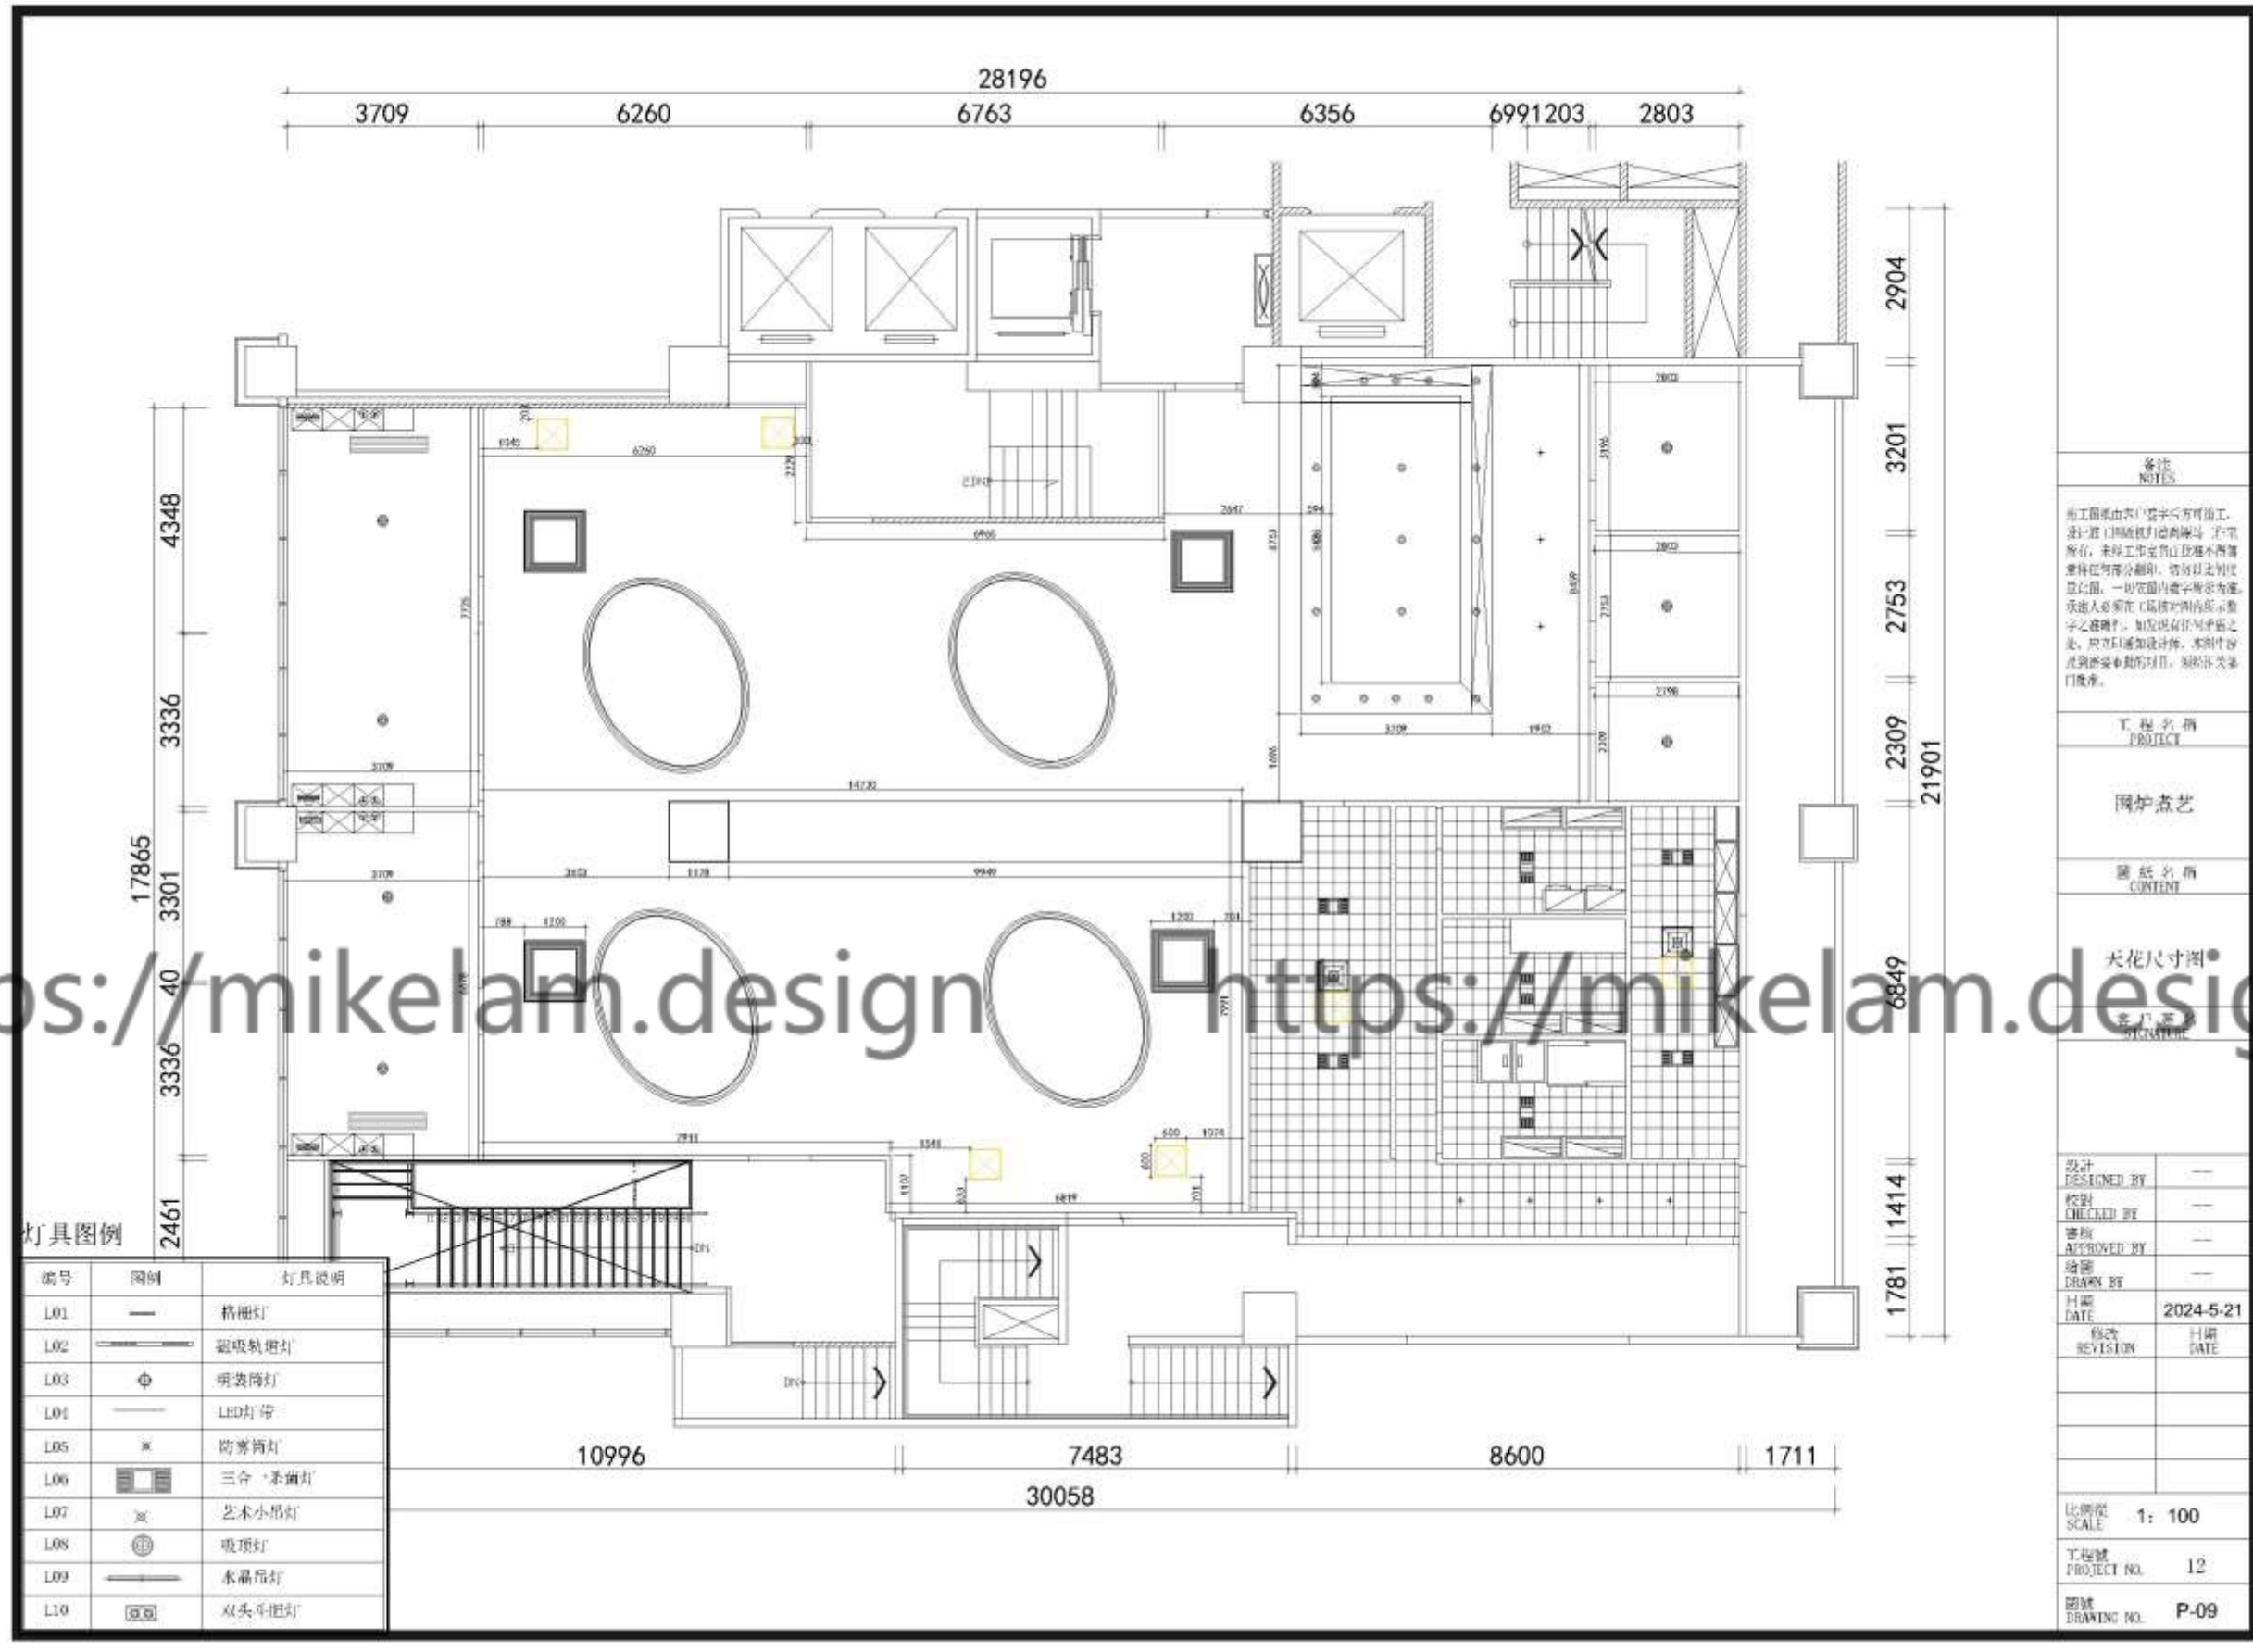


<https://mikelam.design>

天花尺寸圖
Ceiling size plan

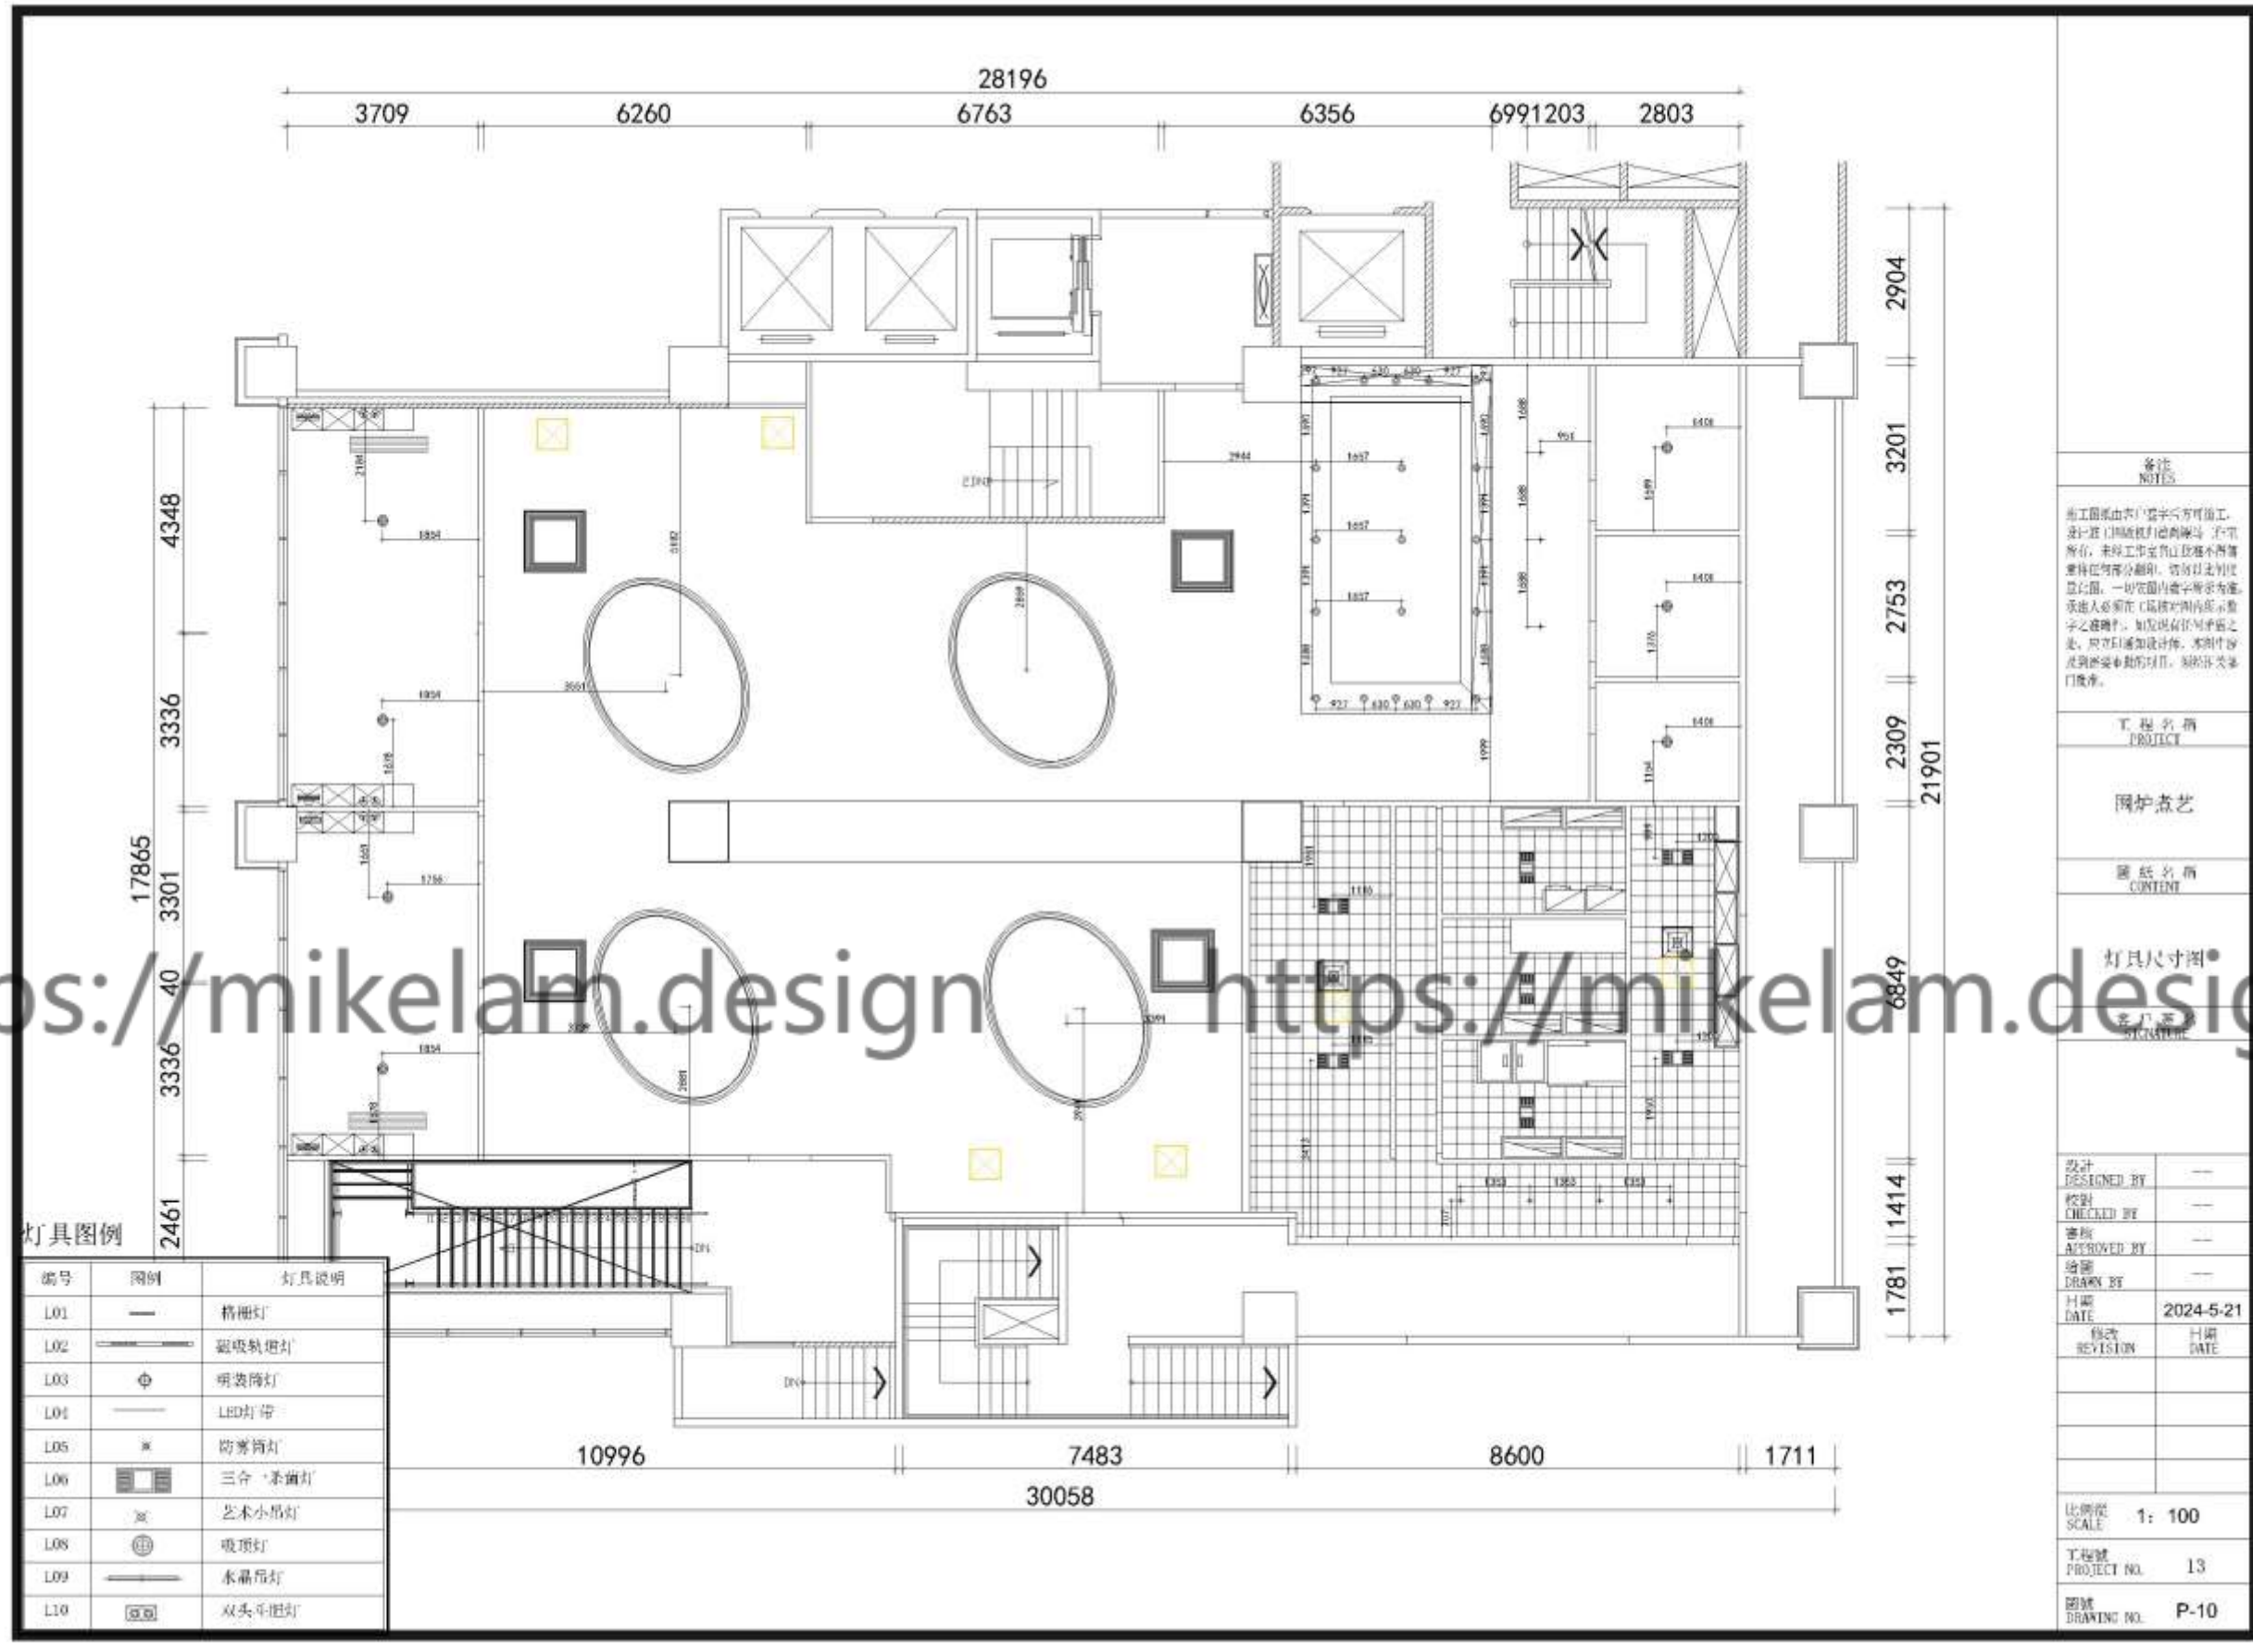


燈具尺寸圖
Luminaire dimensioning

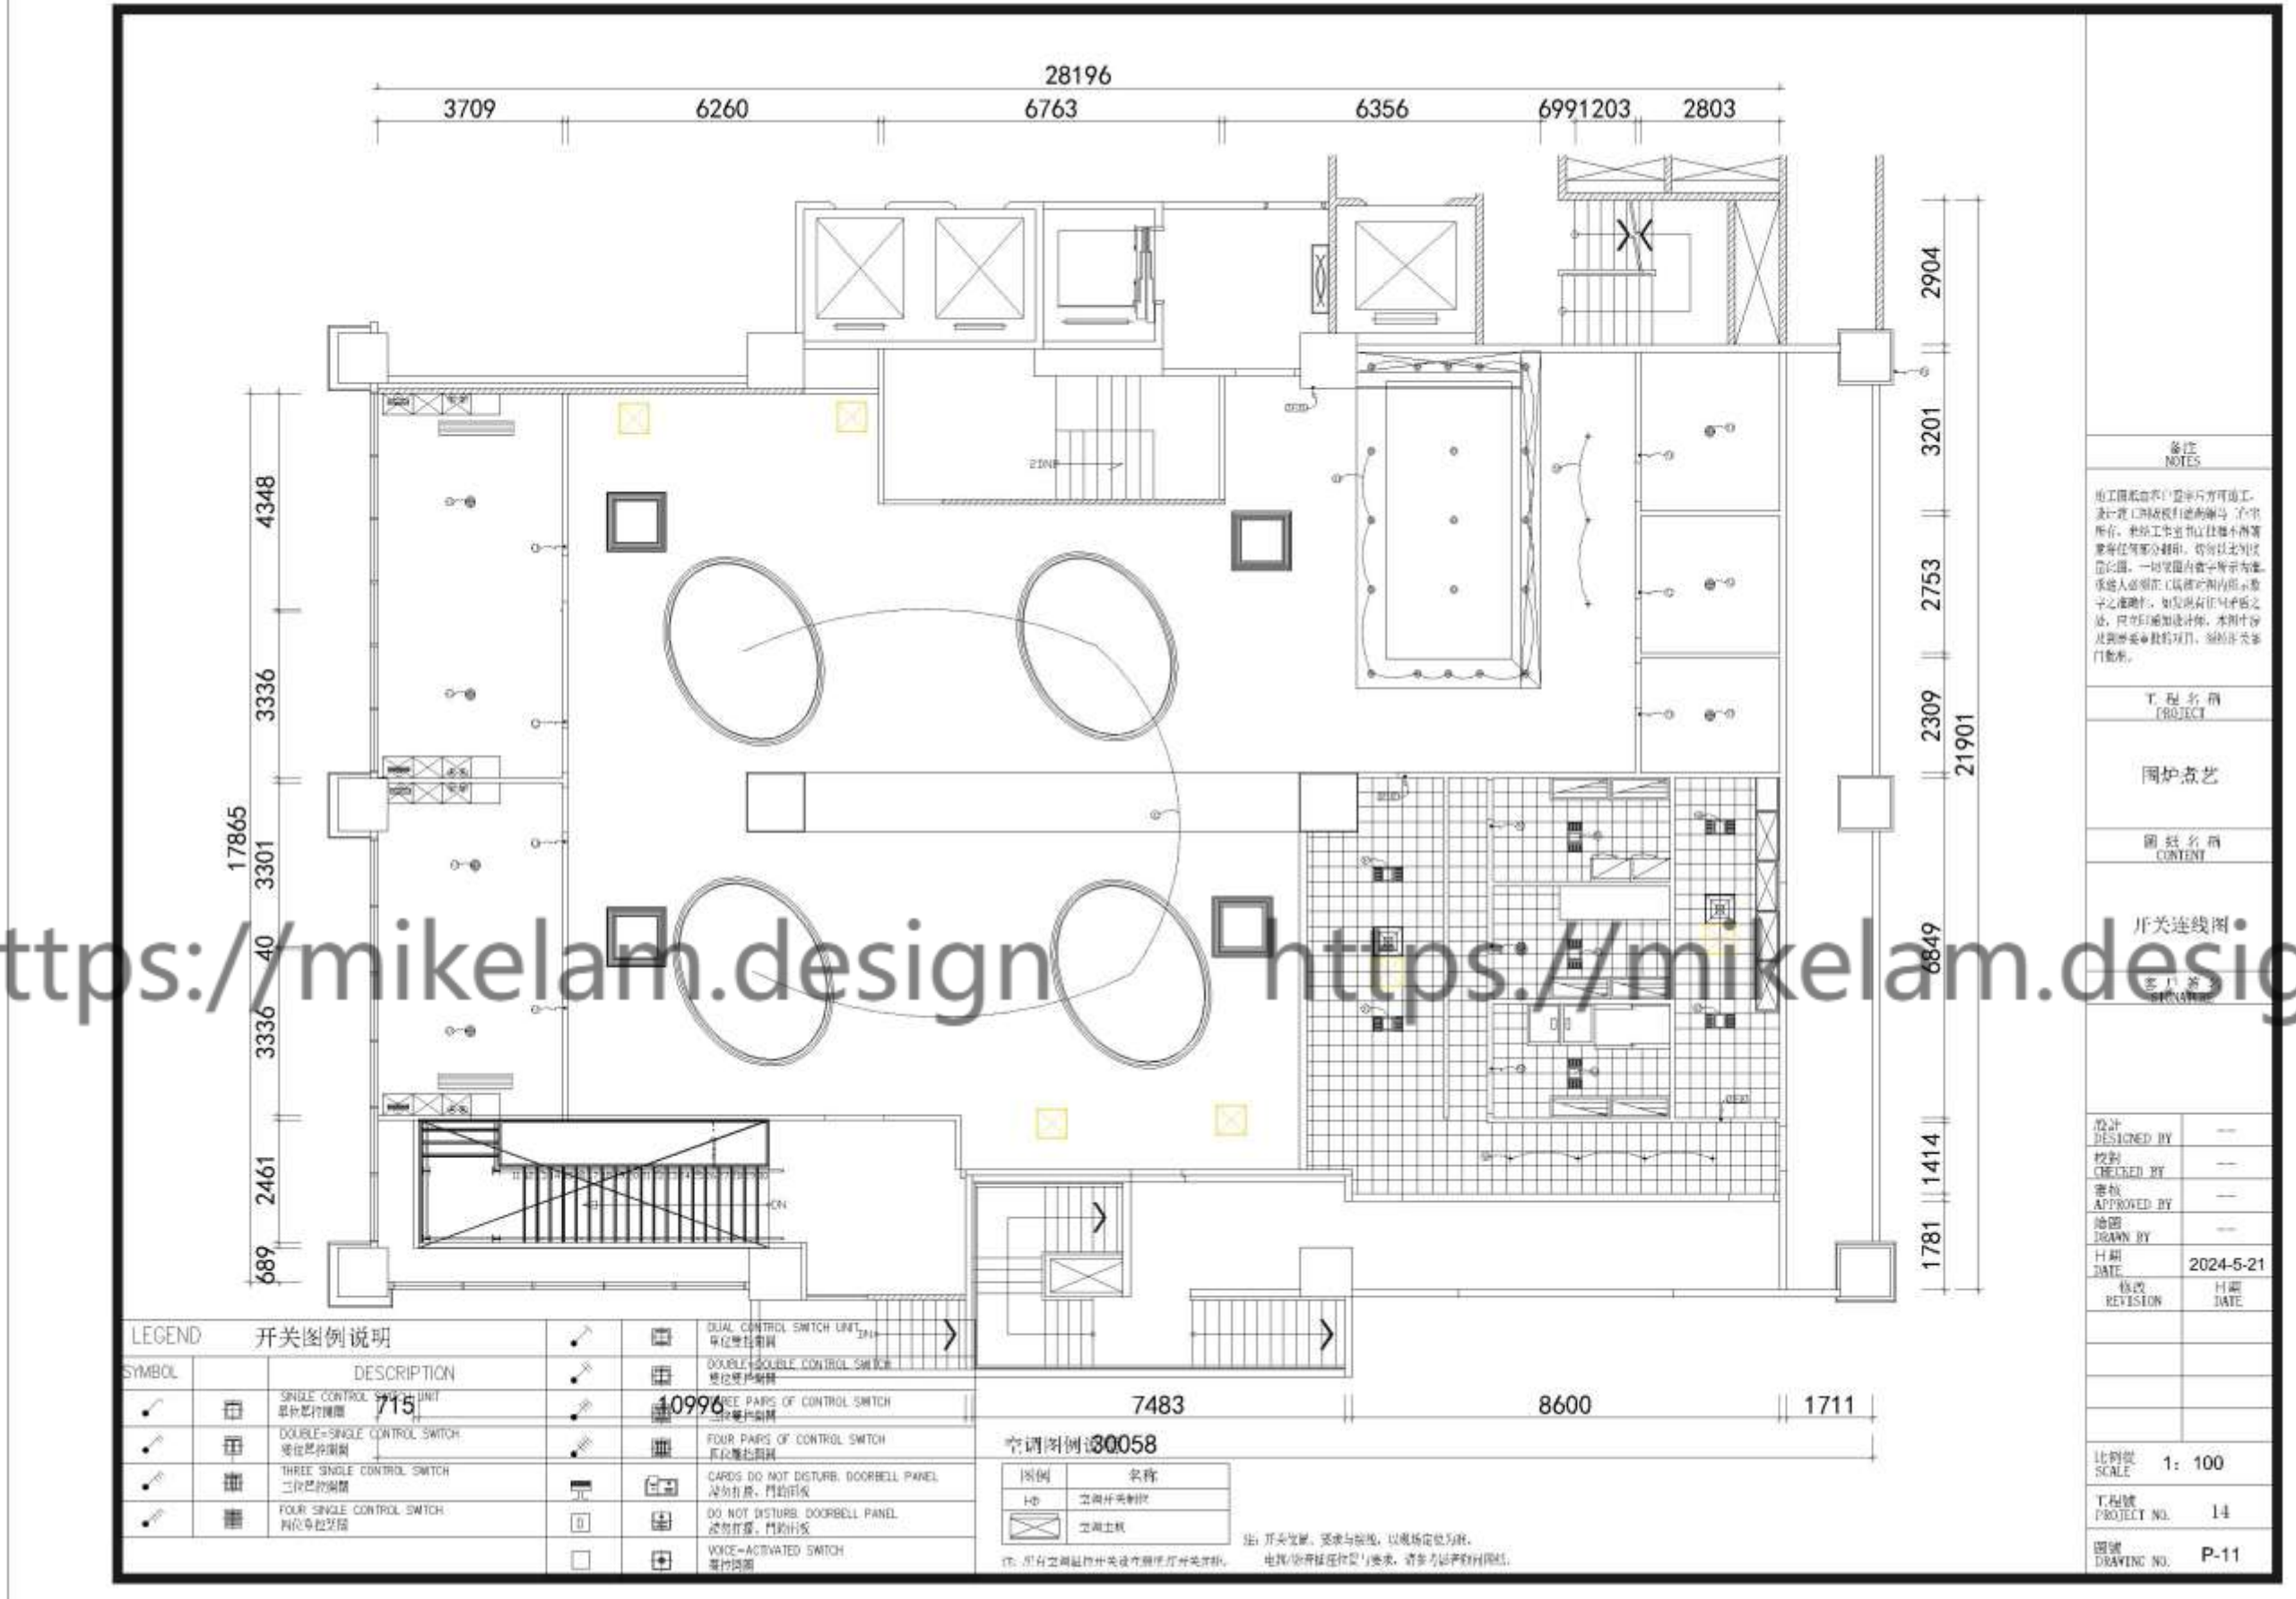


開關連線圖

Switch connection diagram

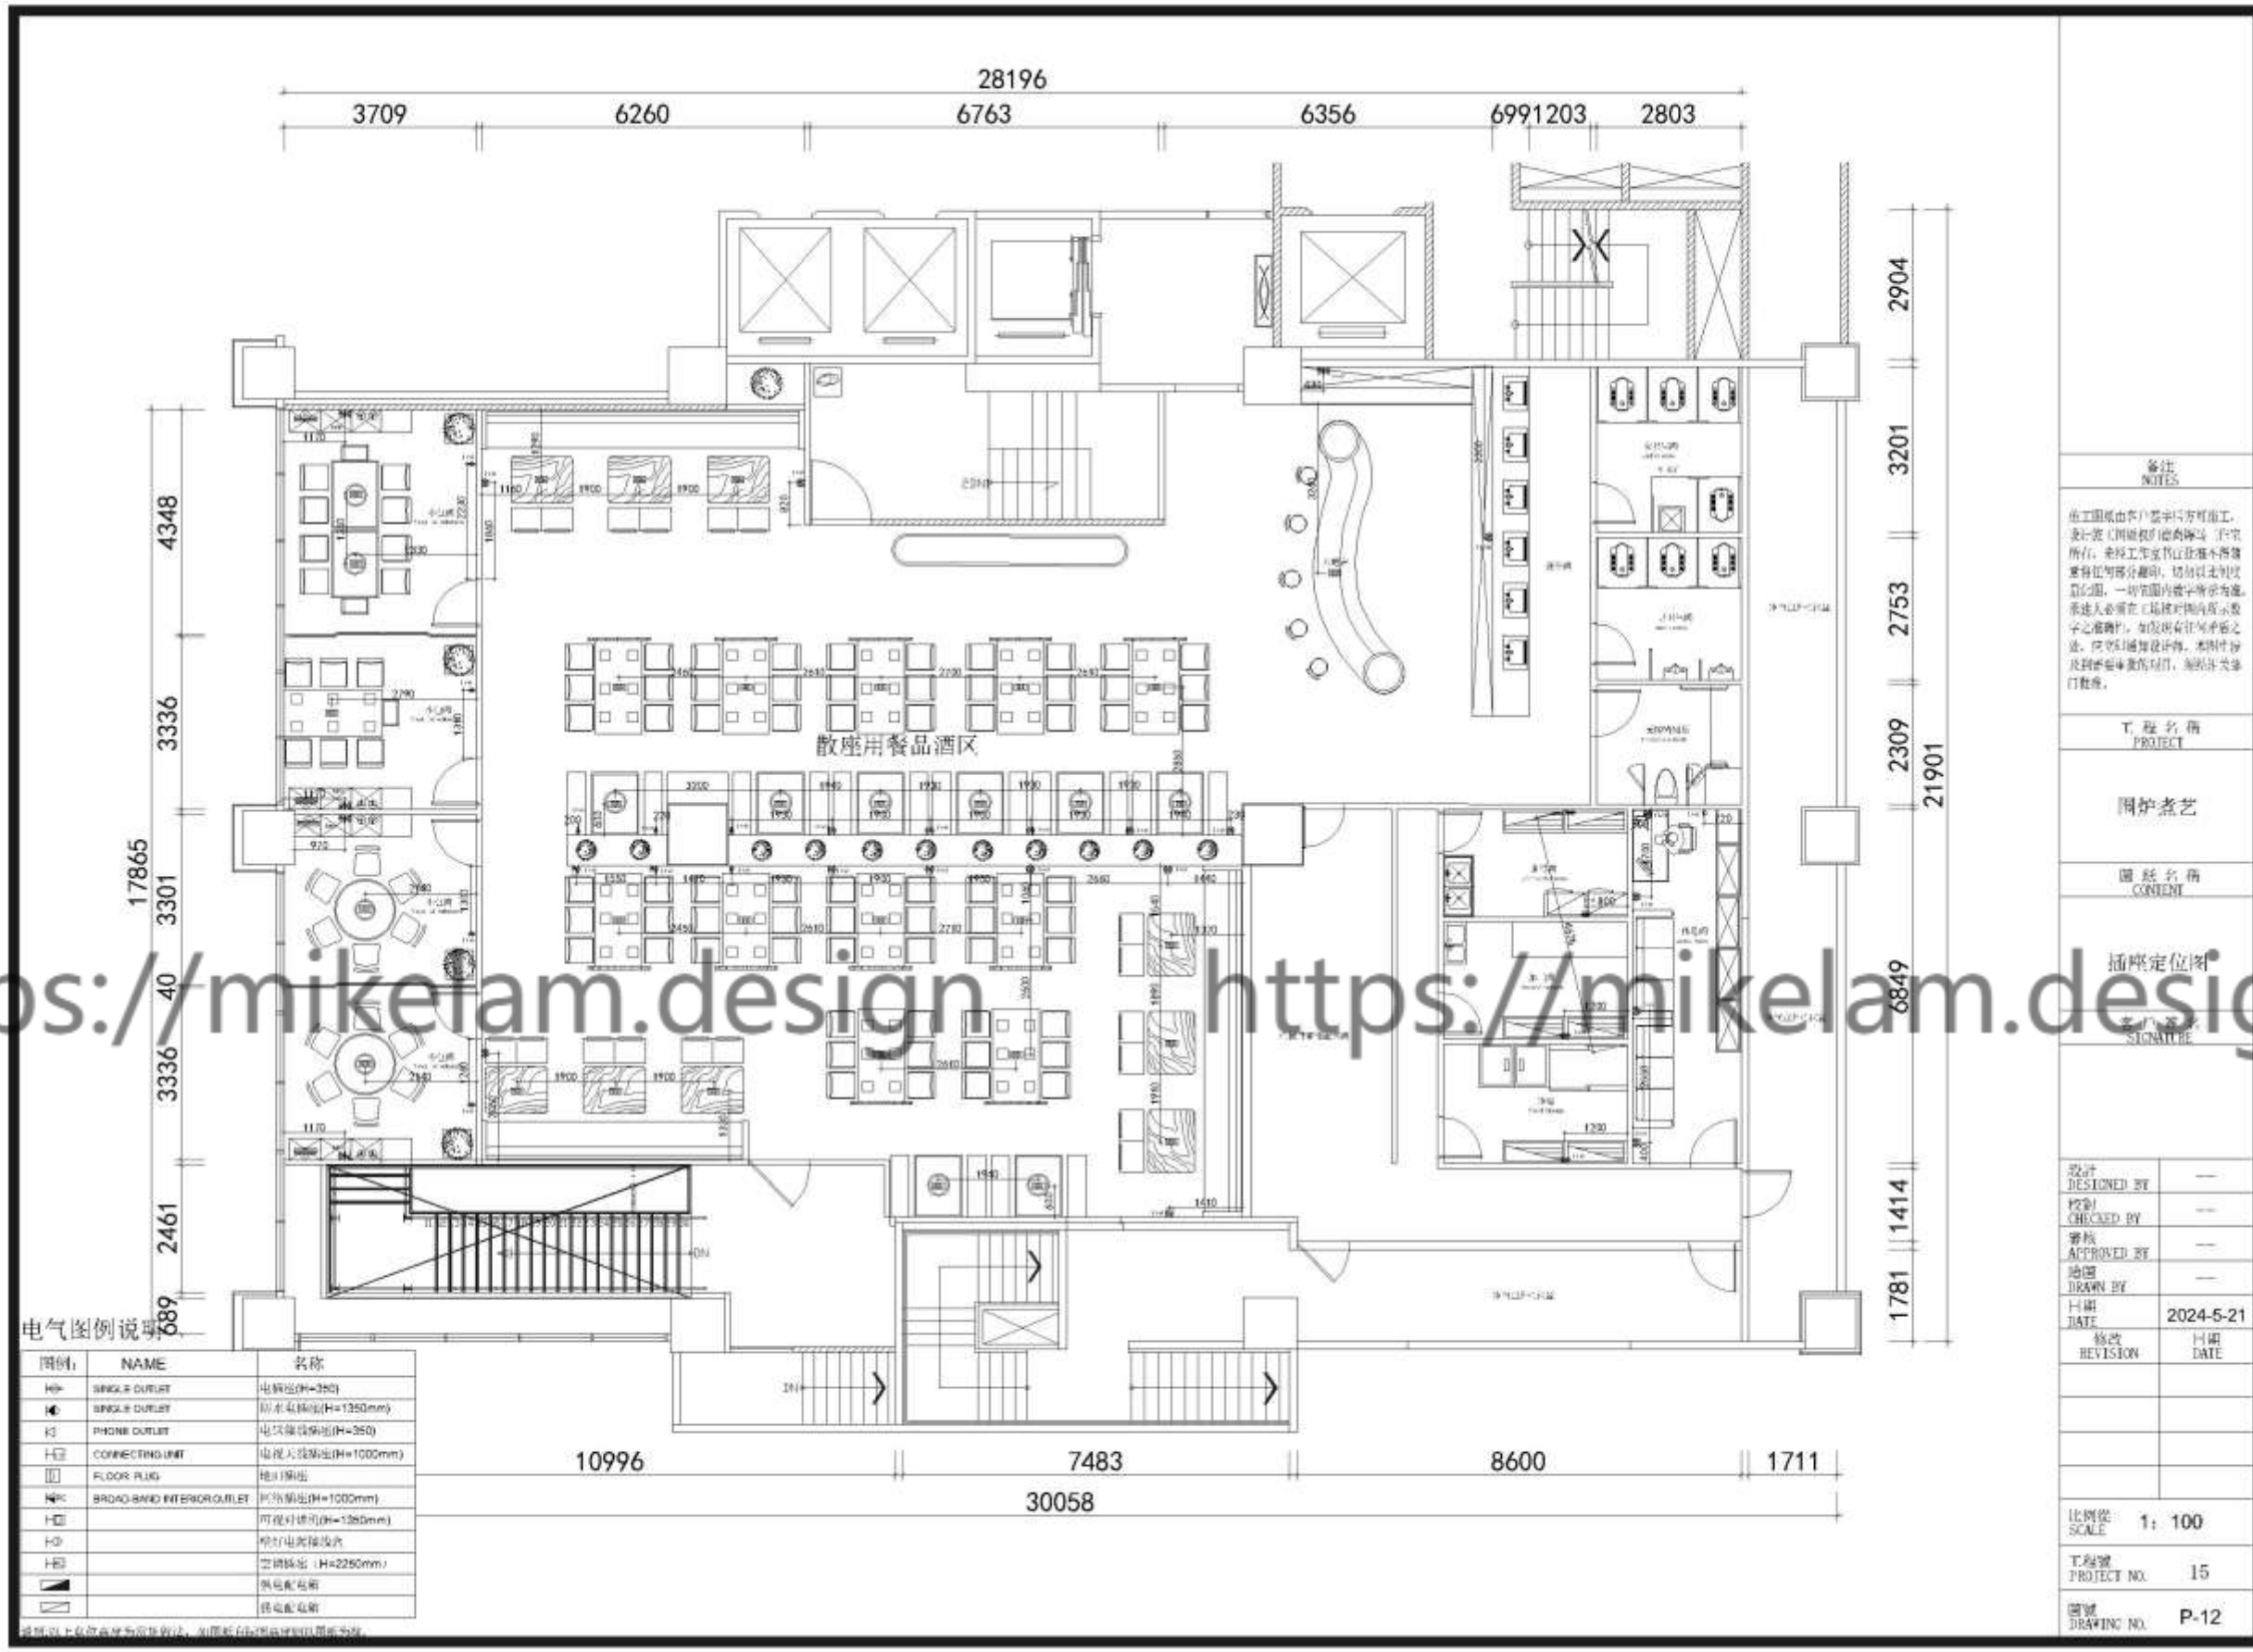


插座定點陣圖

Socket positioning diagram

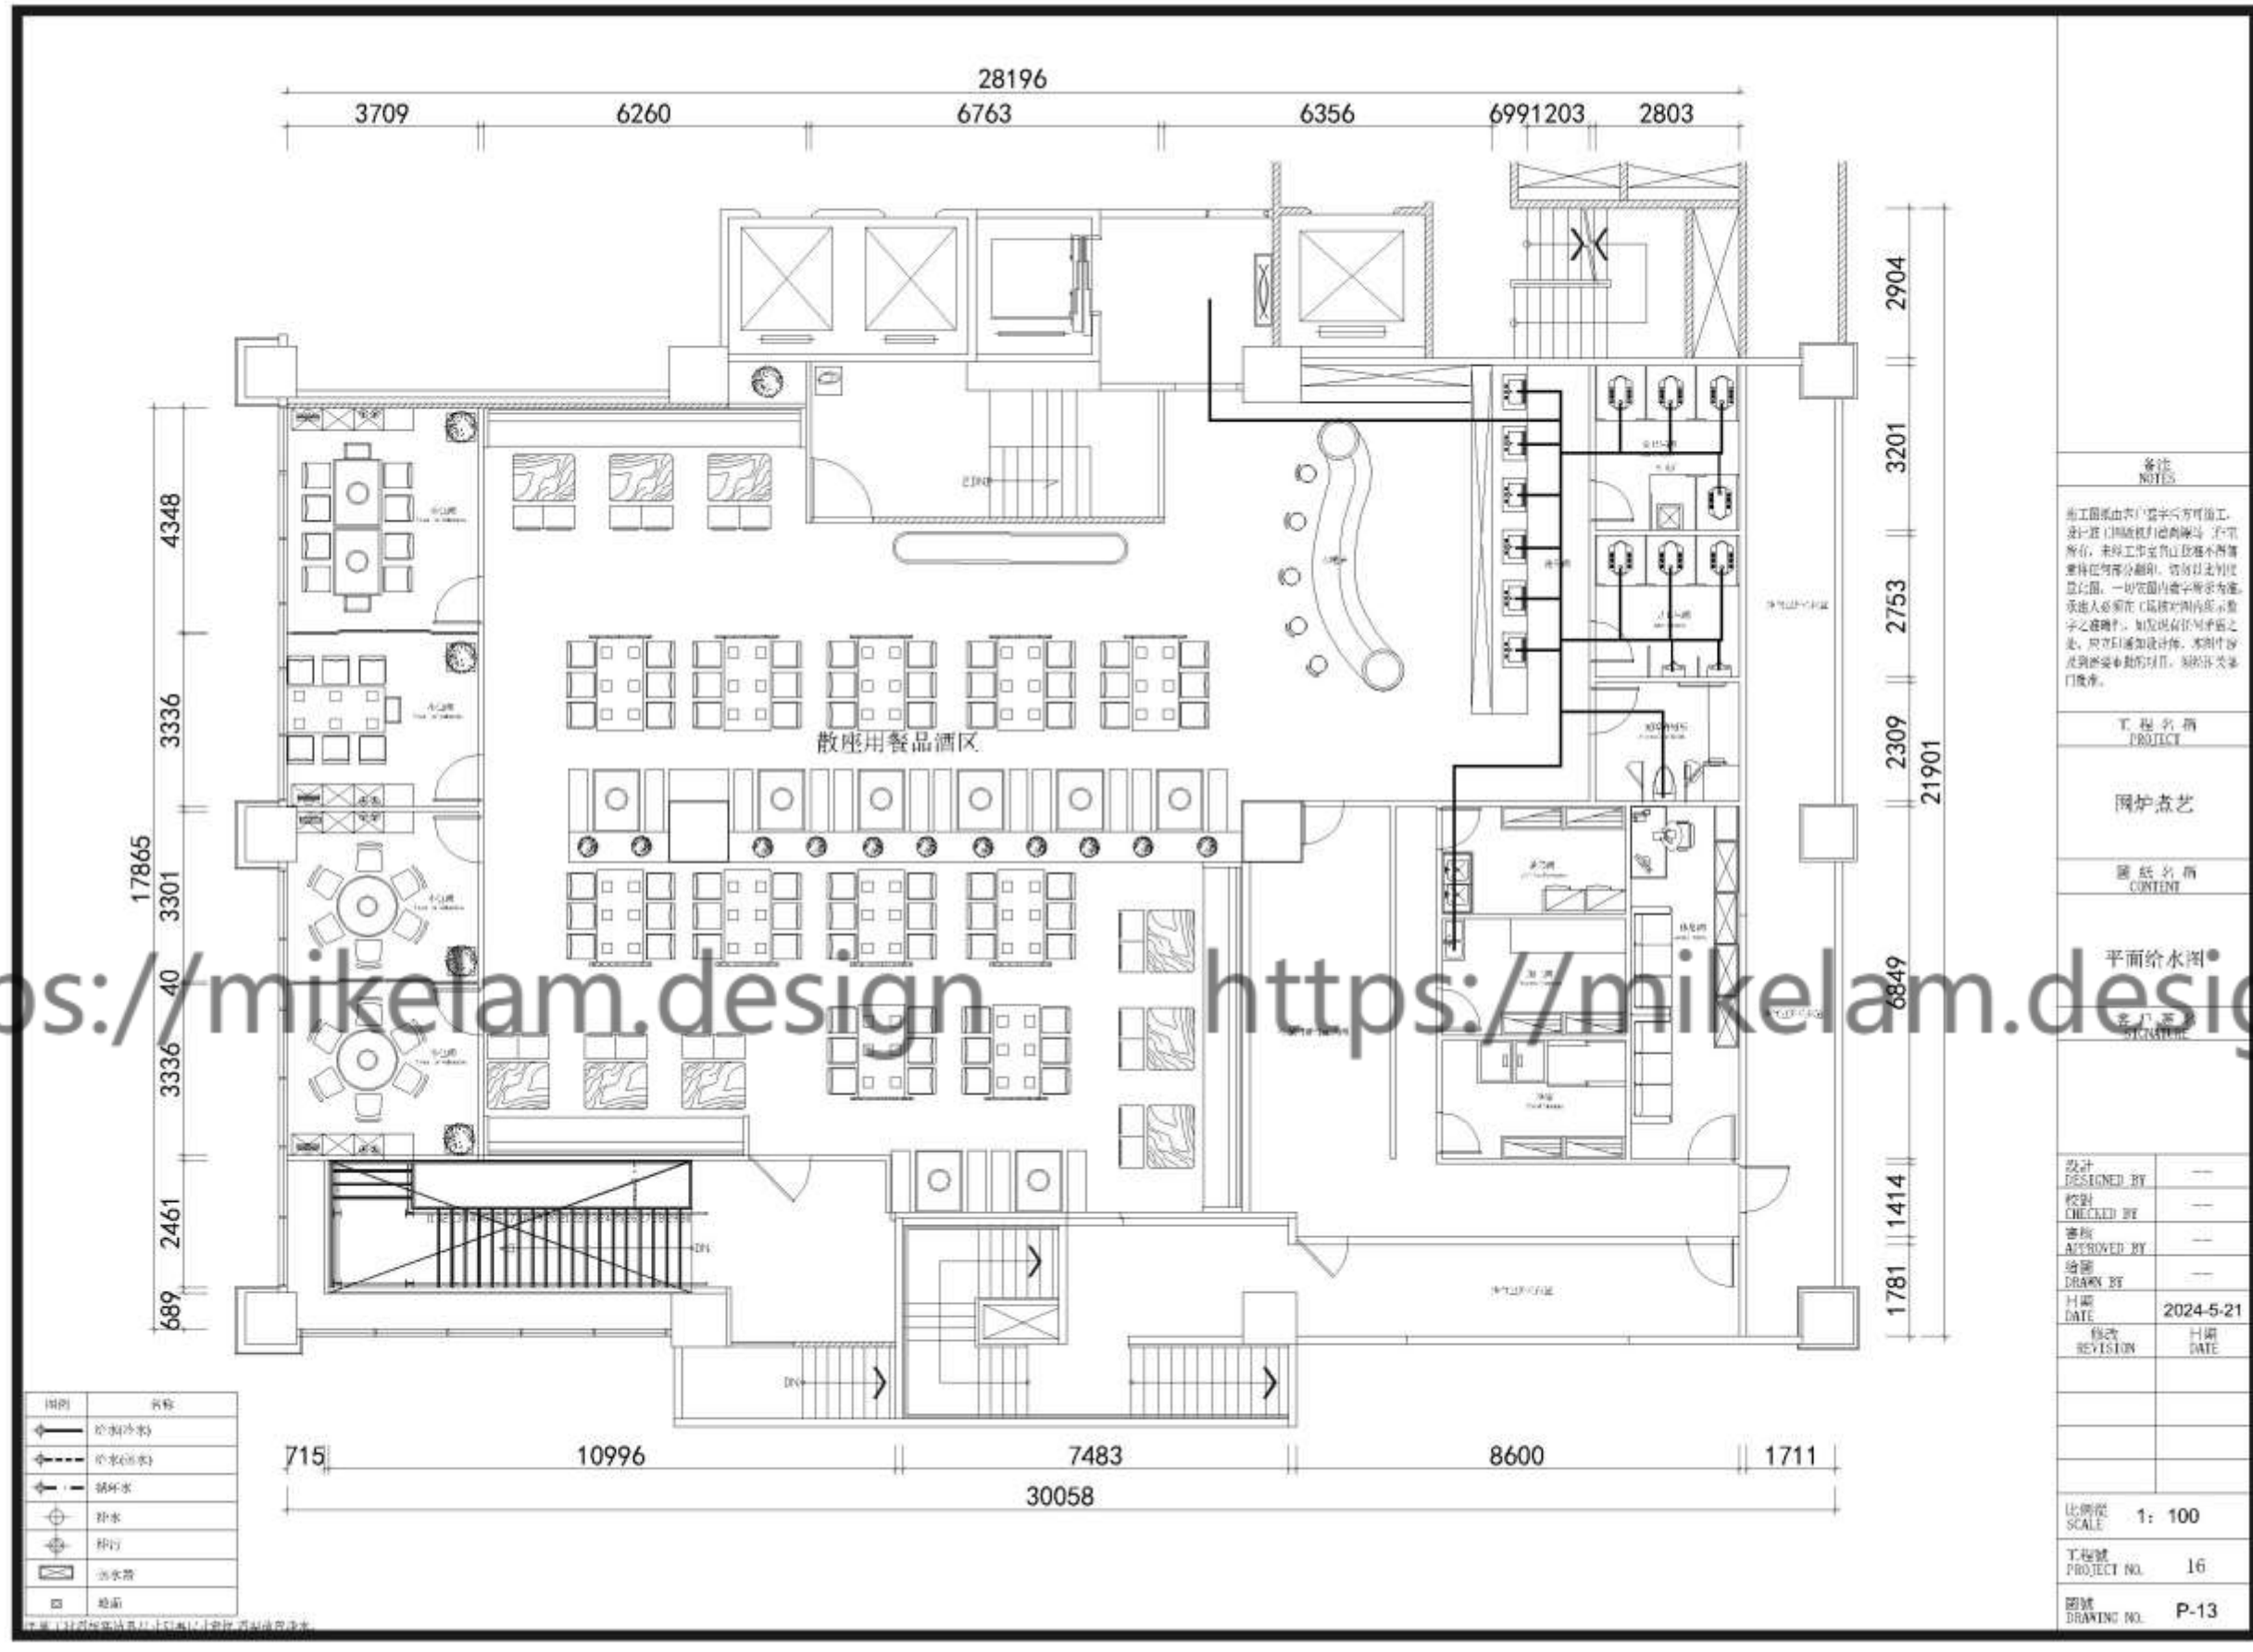

平面给水图
Plane feed water drawing

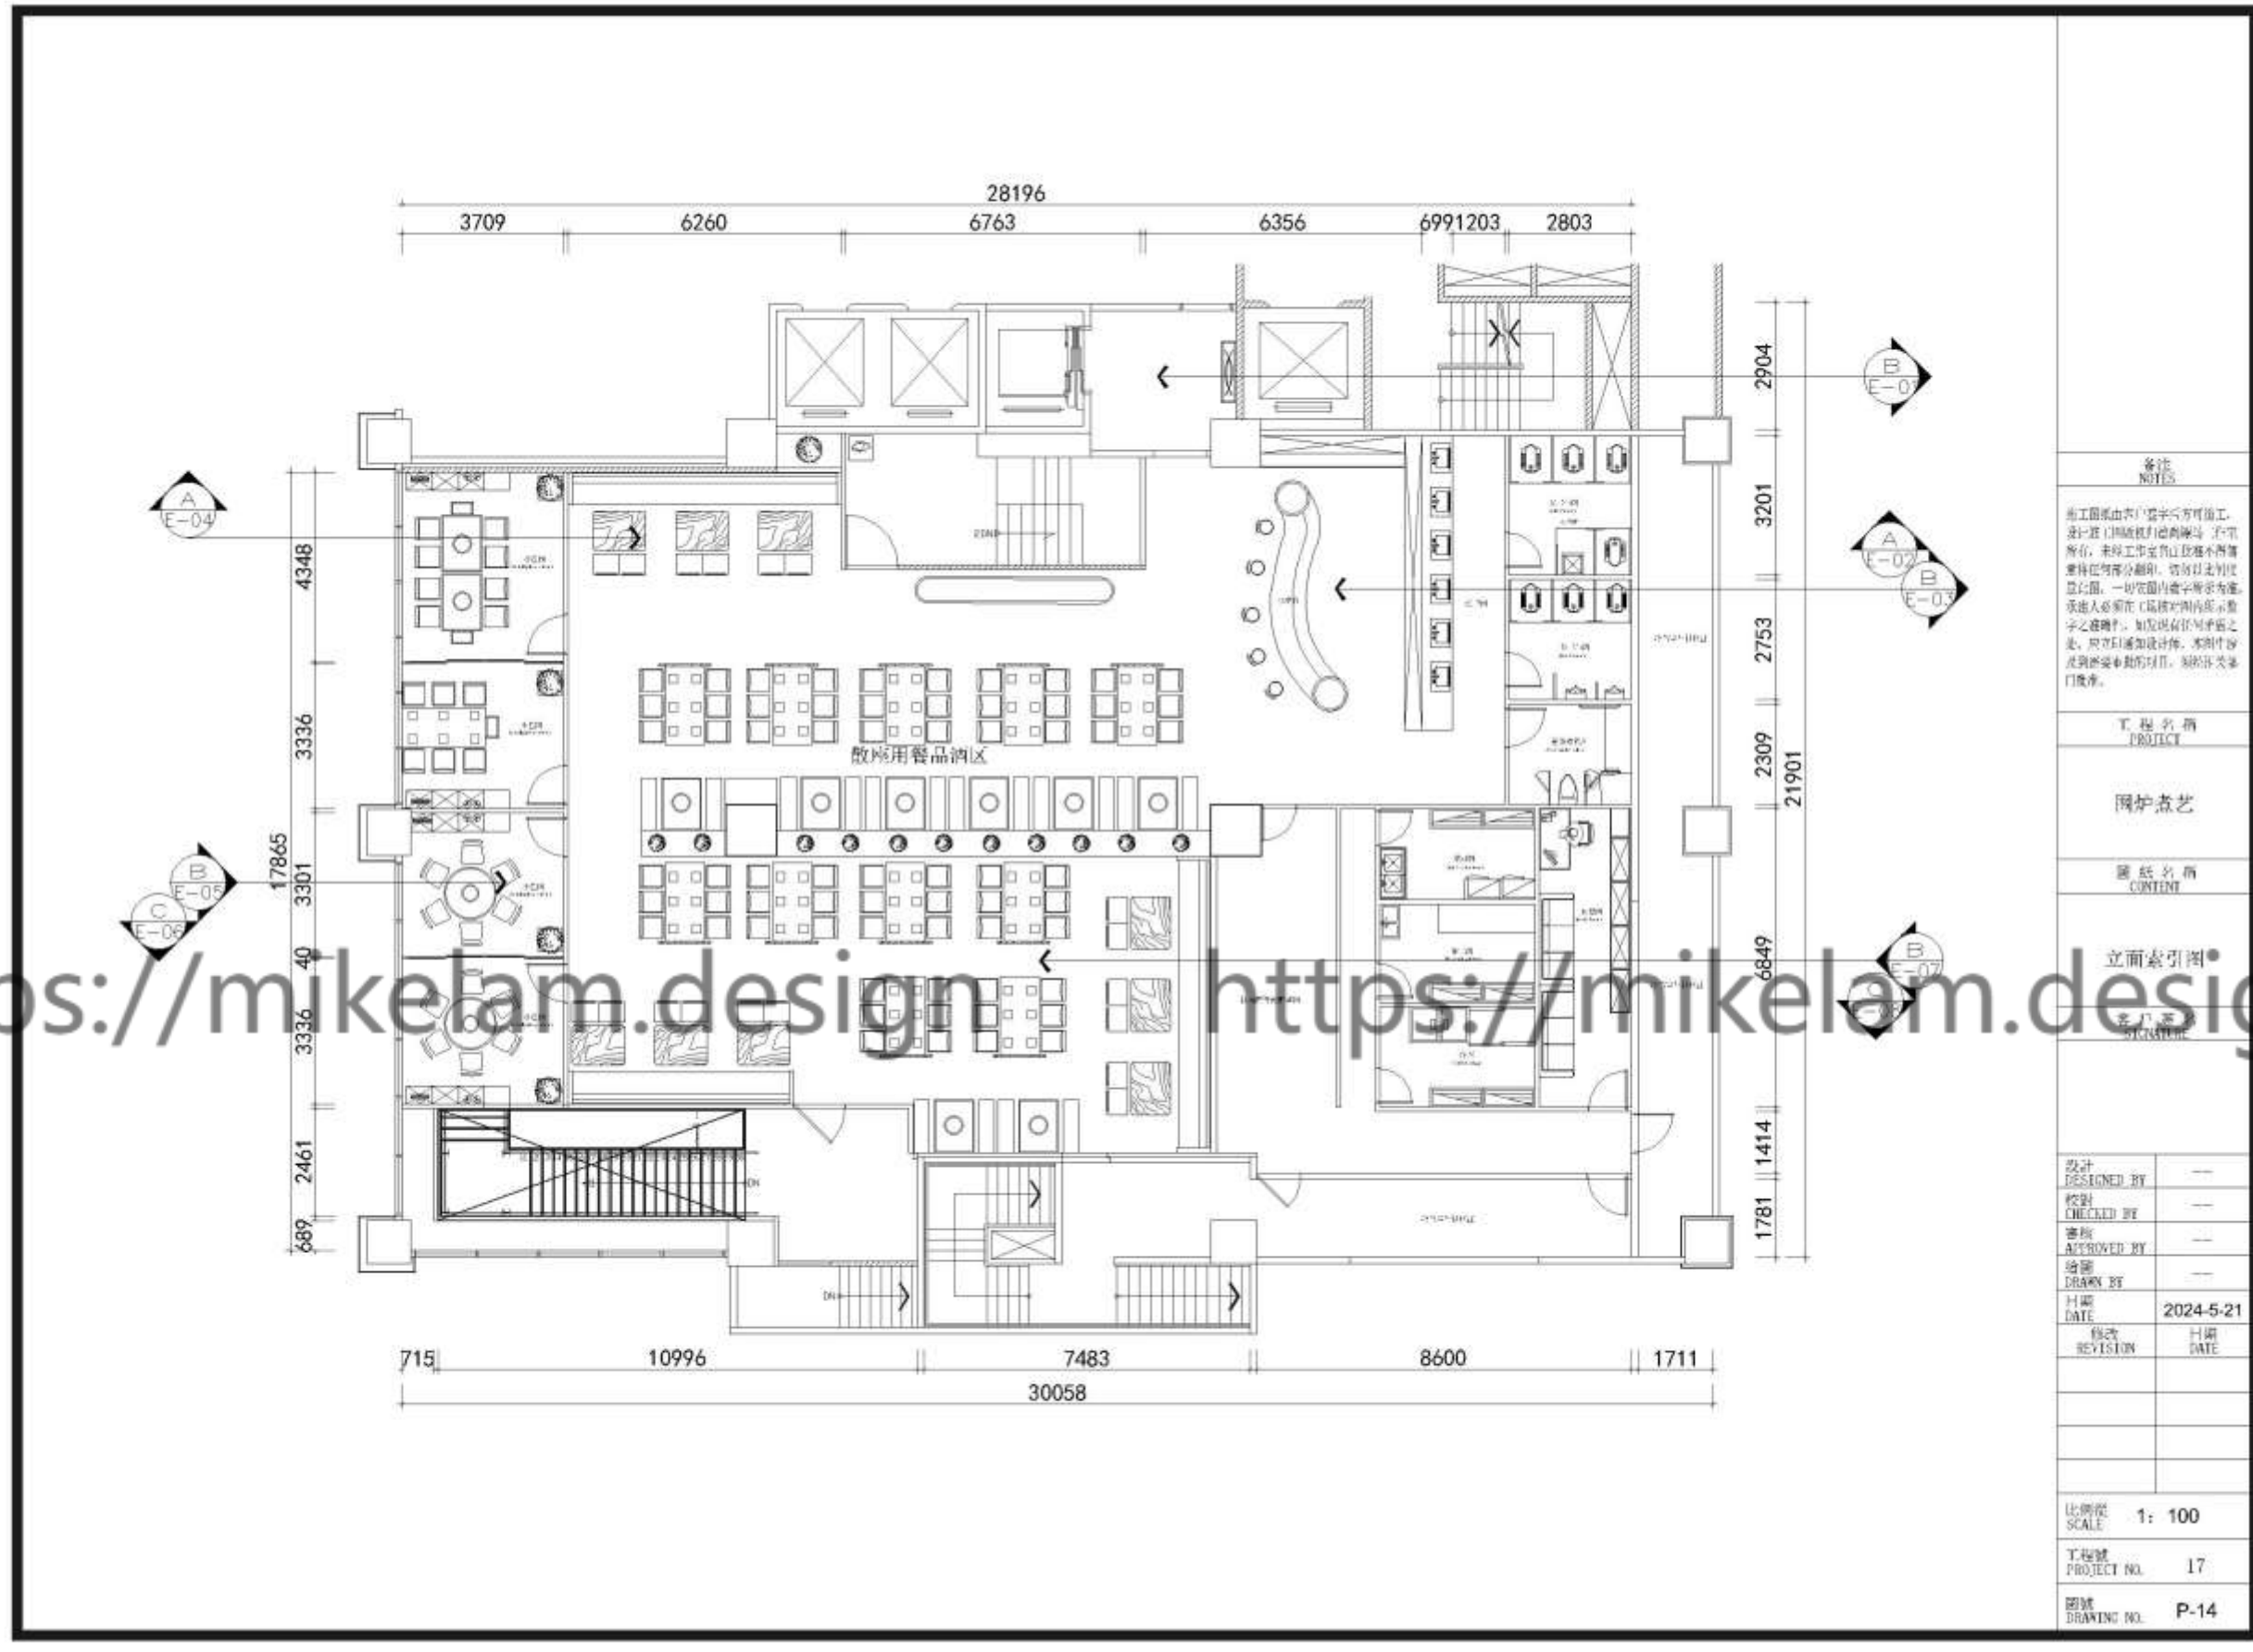


立面索引圖
Elevation index plan

工藝展示：立面篇

<https://mikelam.design> Craft presentation: Facade section


圍爐煮藝火鍋店

Round the stove cooking art hot pot restaurant

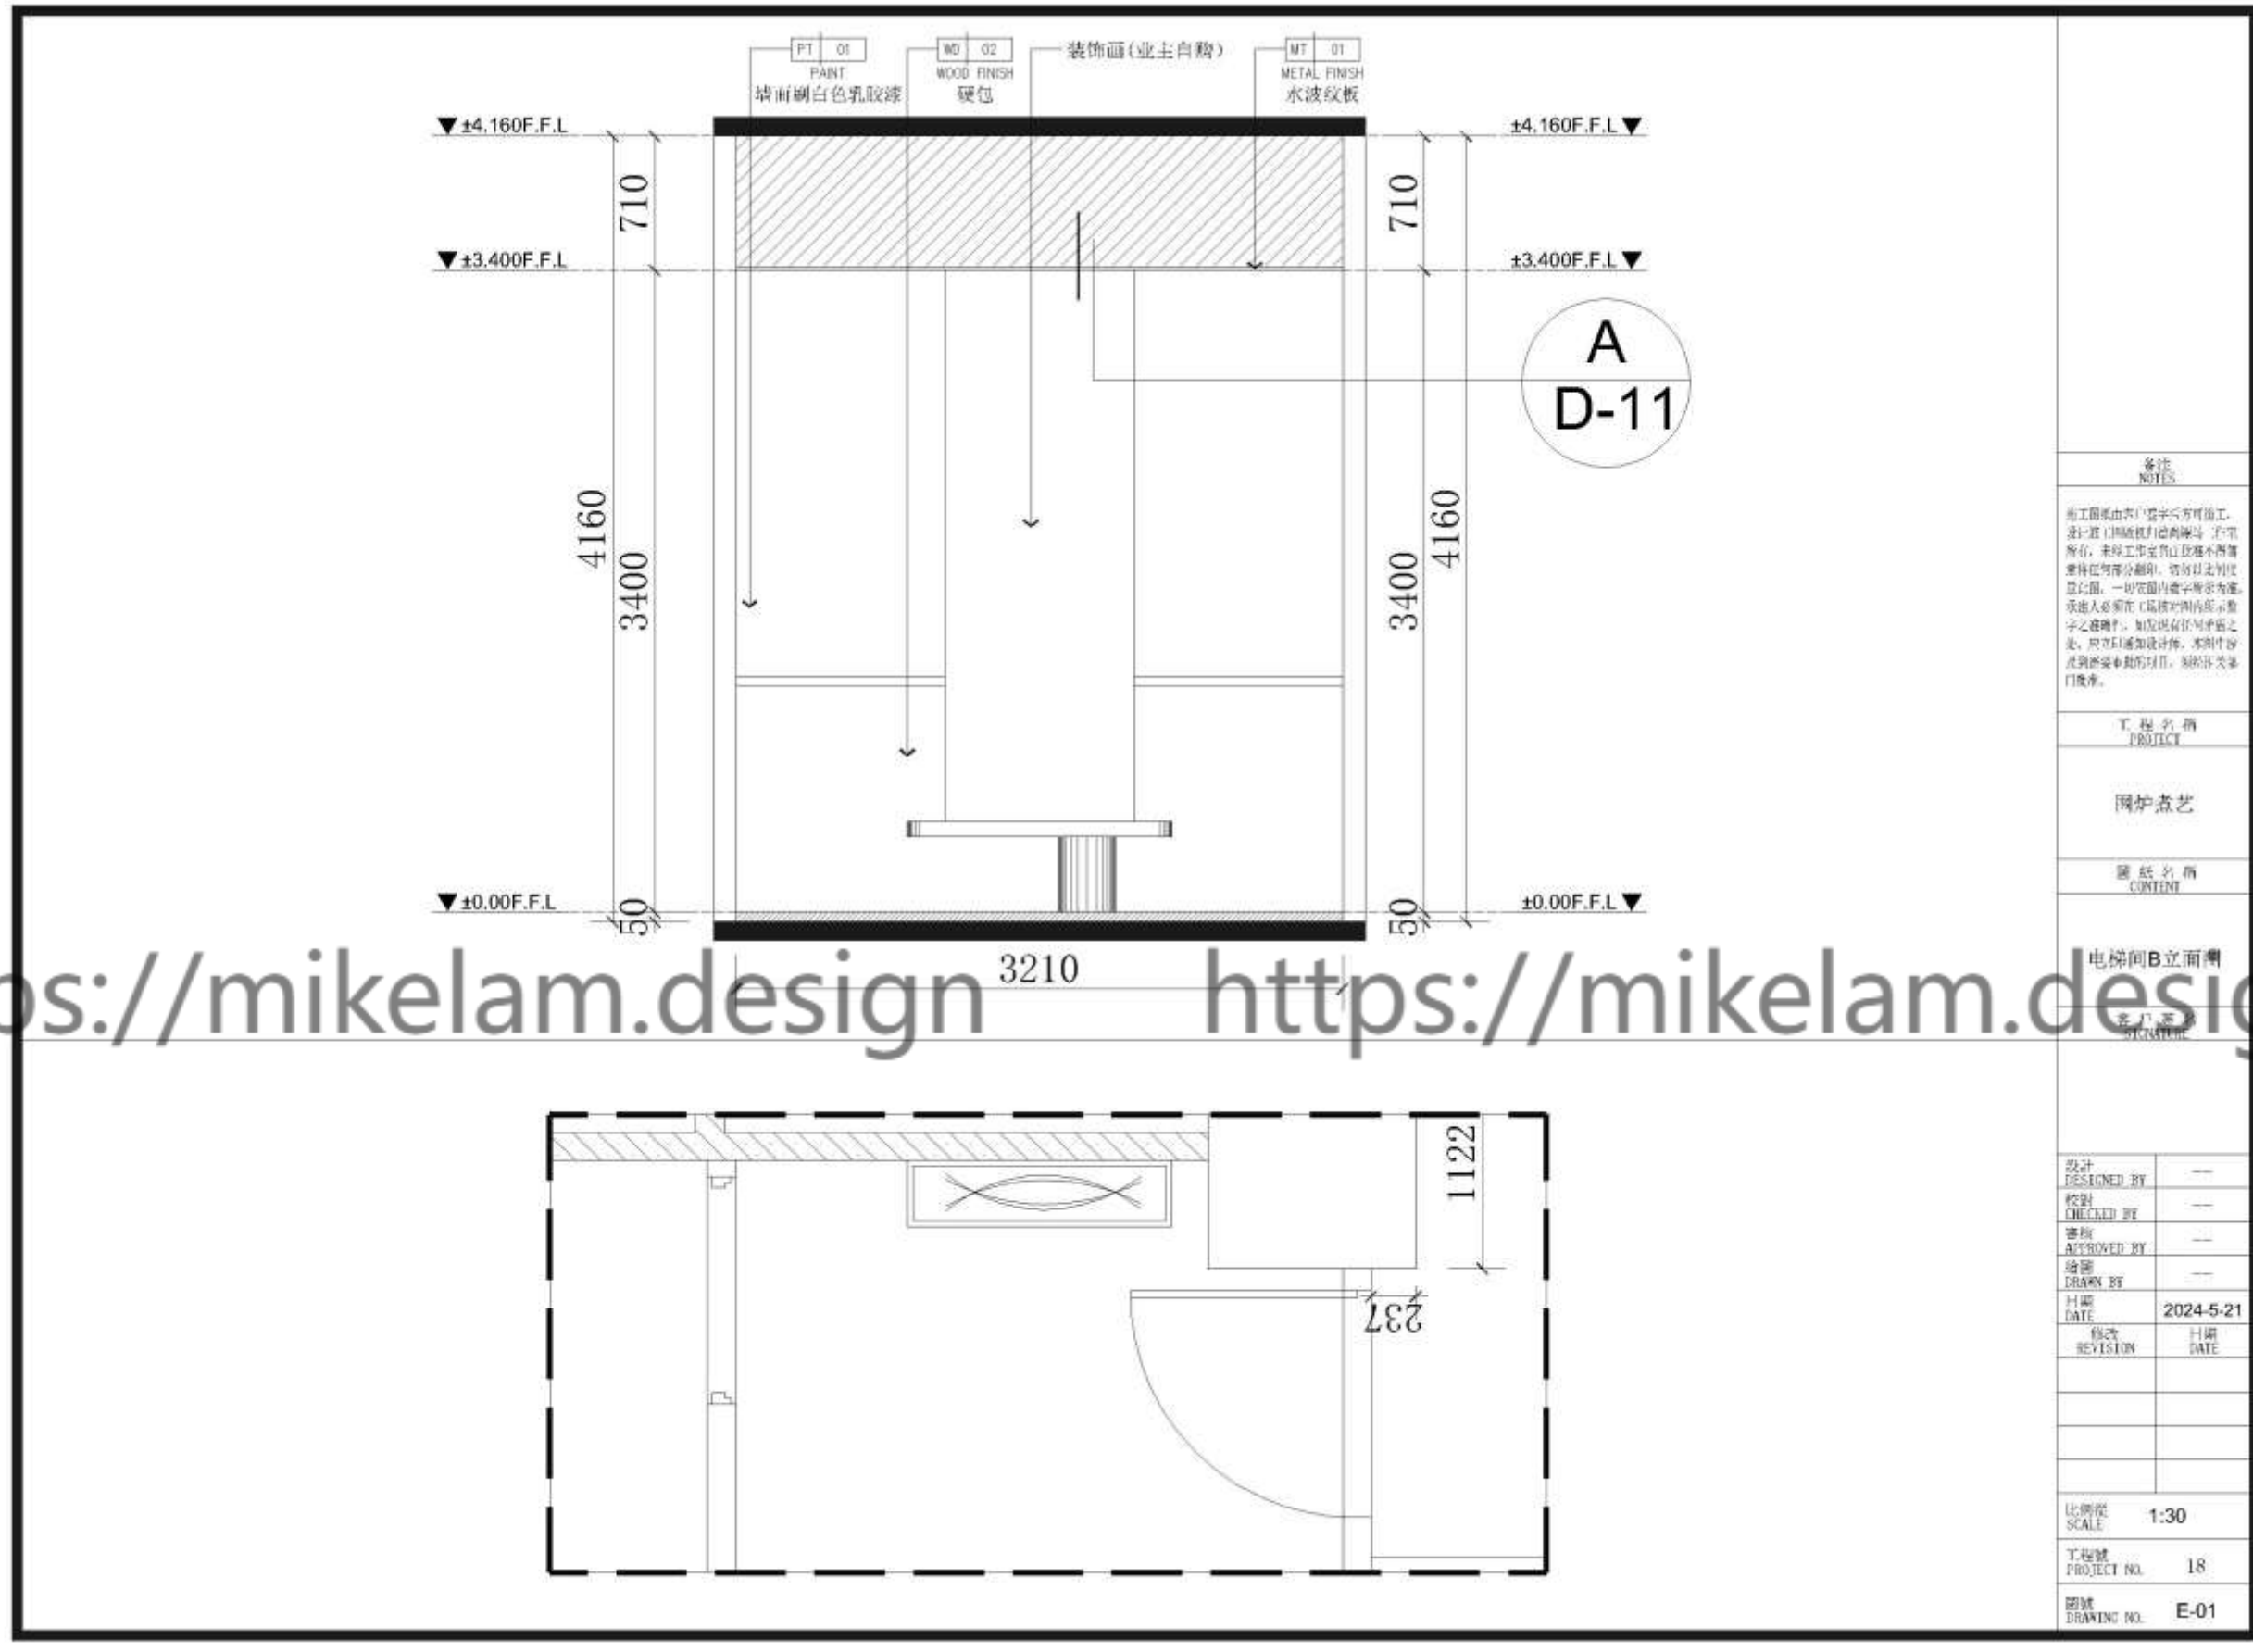

备注 NOTES	
本工程由本方设计方可施工，施工过程中如有任何变更，须经设计方同意后方可进行。如有任何变更，须经设计方同意后方可进行。如有任何变更，须经设计方同意后方可进行。	
工程名称 PROJECT	
围炉煮艺	
图纸名称 CONTENT	
电梯间B立面图	
设计 DESIGNED BY	
校对 CHECKED BY	
审核 APPROVED BY	
绘图 DRAWN BY	
日期 DATE	2024-5-21
修改 REVISION	日期 DATE
比例尺 SCALE	
1:30	
工程号 PROJECT NO.	18
图号 DRAWING NO.	E-01

電梯-B 立面圖
Elevator-B elevation

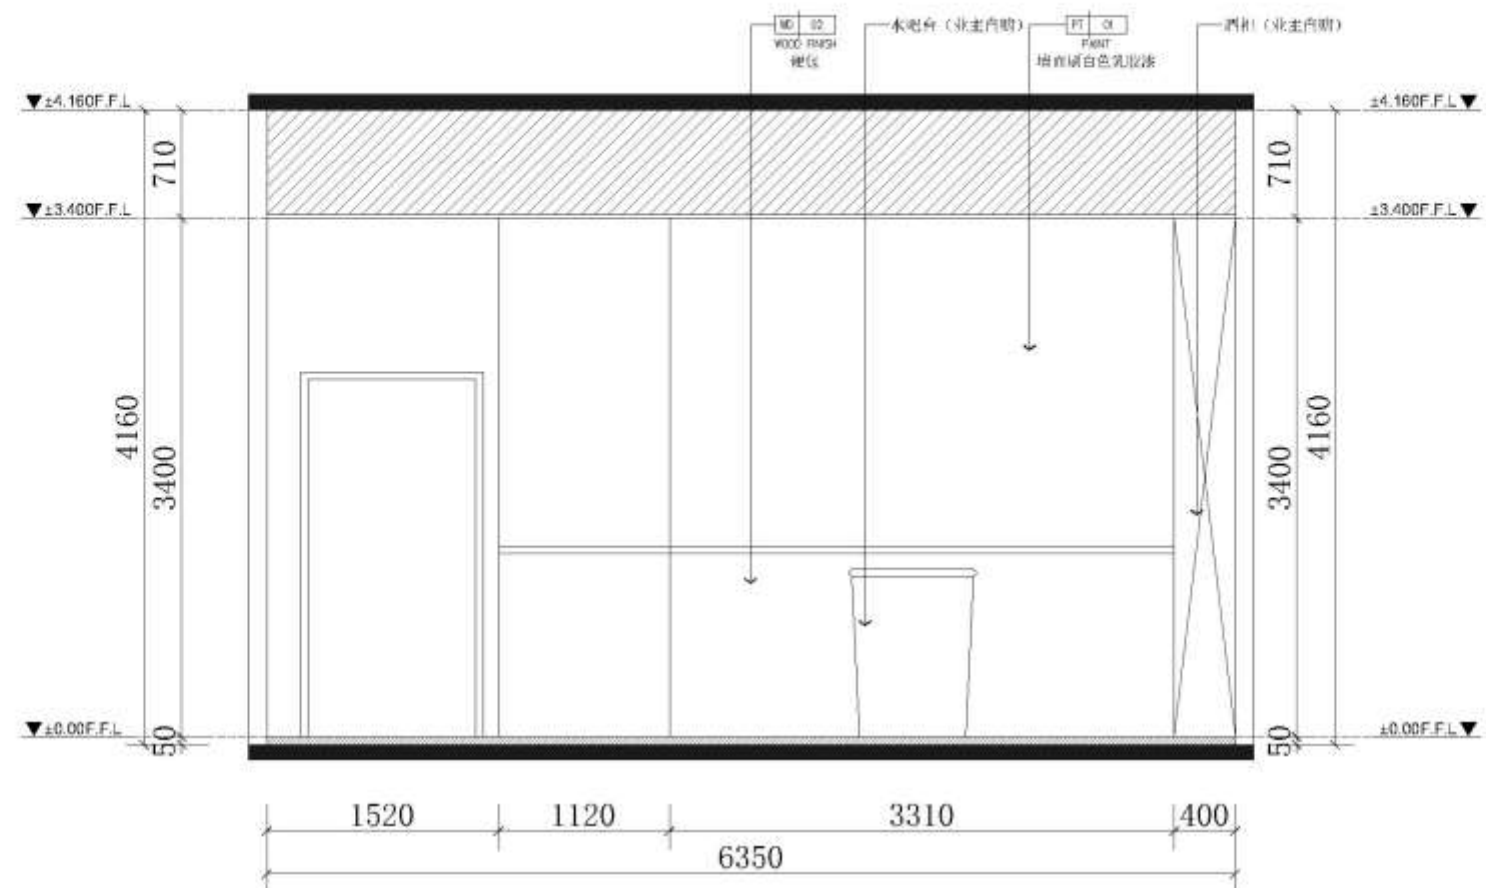

备注
NOTES

施工前请务必仔细研究方可施工。设计变更须经设计师同意并签字。所有材料须经设计师确认后，方可进场。一切变更须在施工图内标注。设计师保留对本图之解释权。如有任何疑问，请及时与设计部联系。本图仅供参考，不作为法律依据。如有任何变更，须经设计师同意并签字。

工程名称
PROJECT

围炉煮艺

图名
CONTENT

水吧区A立面图

设计
DESIGNED BY

设计
DESIGNED BY

校对
CHECKED BY

审核
APPROVED BY

绘图
DRAWN BY

日期
DATE

日期
DATE

日期
DATE

日期
DATE

日期
DATE


日期
DATE

比例
SCALE

工程
PROJECT NO.

图号
DRAWING NO.

水吧-A 立面圖
Water bar-A elevation

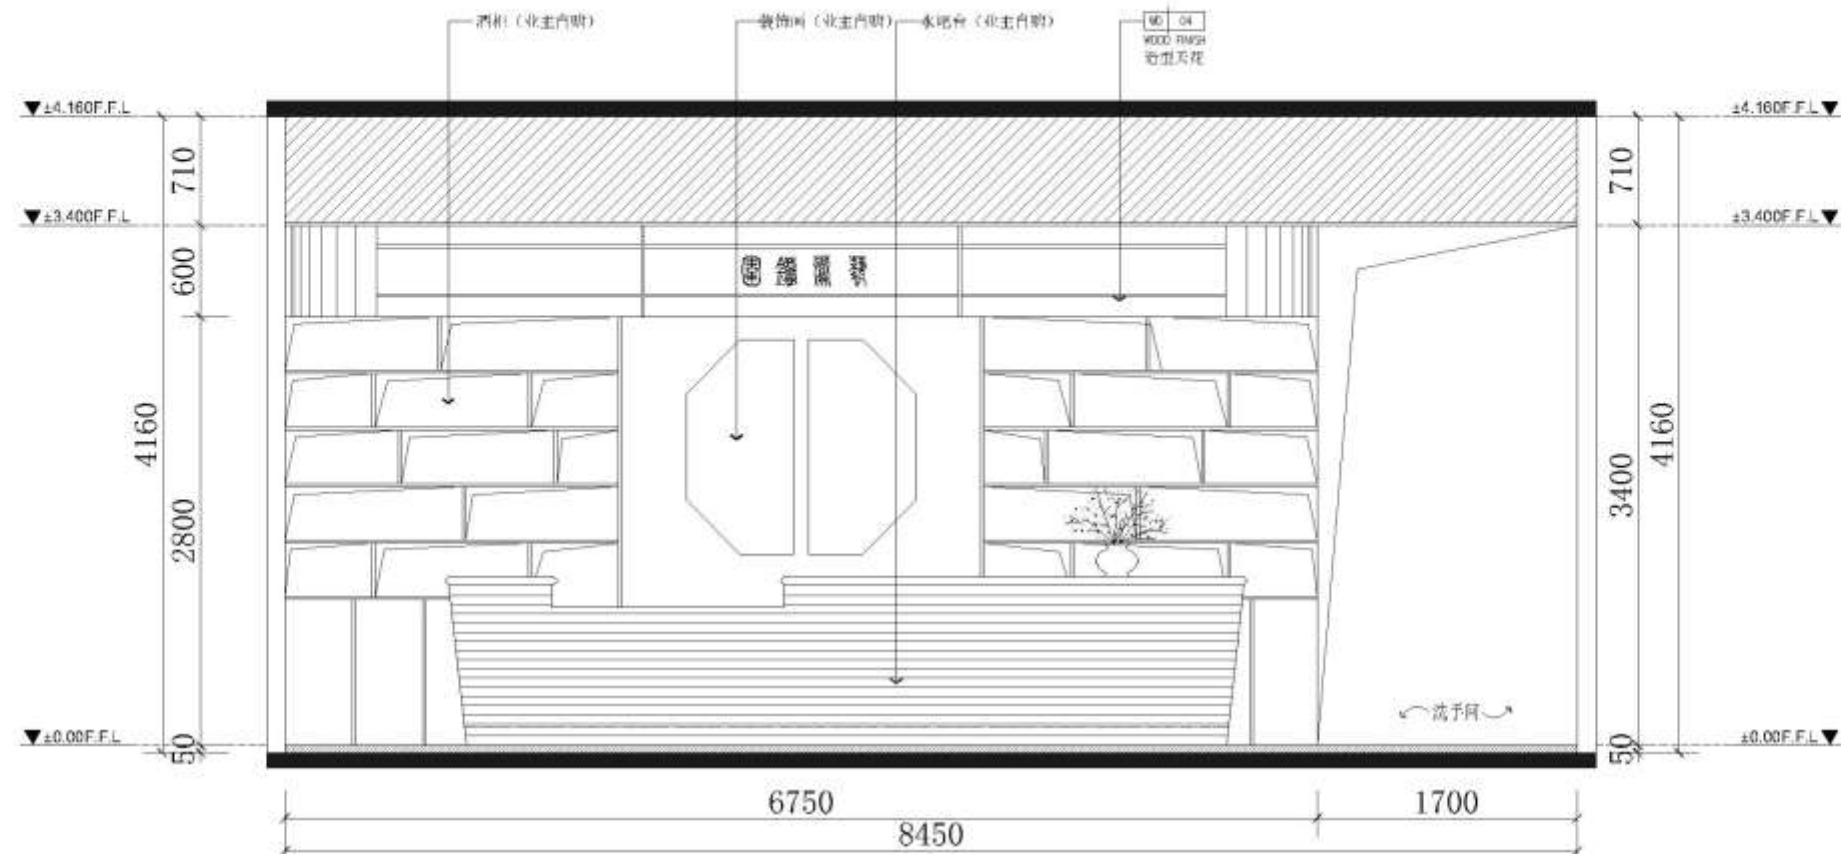

备注
NOTES

本工程由本方设计方可施工，施工过程中如有任何变更，须经双方同意后方可进行。如有任何变更，须经双方同意后方可进行。如有任何变更，须经双方同意后方可进行。

工程名称
PROJECT

围炉煮艺

图纸名称
CONTENT

水吧区B立面图

设计
DESIGNED BY

校对
CHECKED BY

审核
APPROVED BY

绘图
DRAWN BY

日期
DATE

2024-5-21

修改
REVISION

日期
DATE

比例尺
SCALE


1:40

工程编号
PROJECT NO.


20

图号
DRAWING NO.

E-03


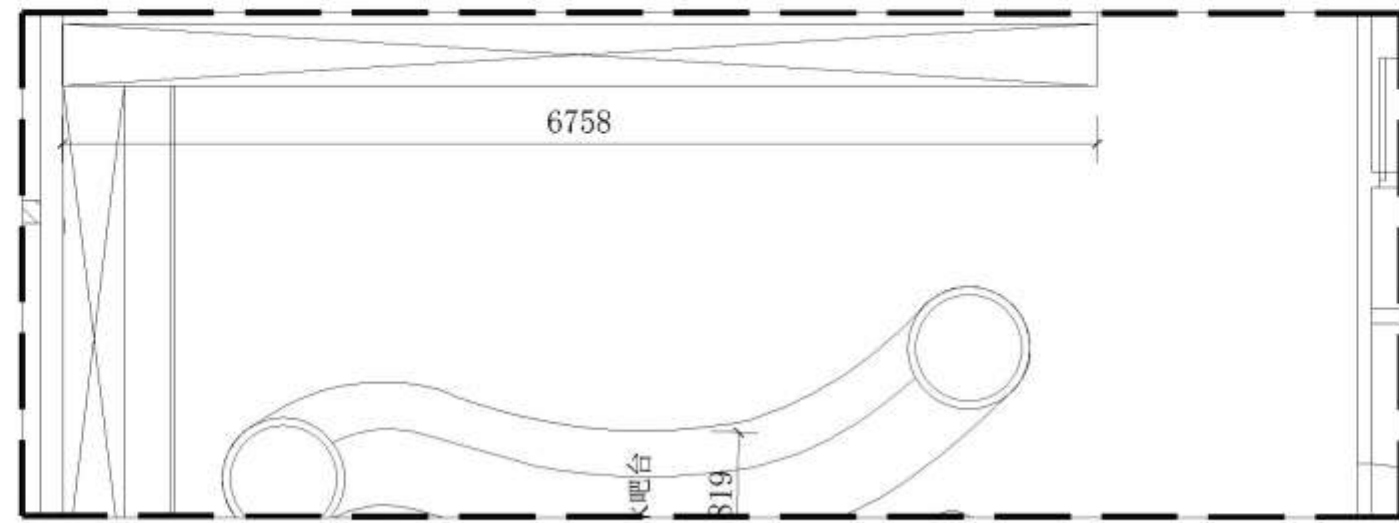


水吧-B 立面圖
Water bar-B elevation

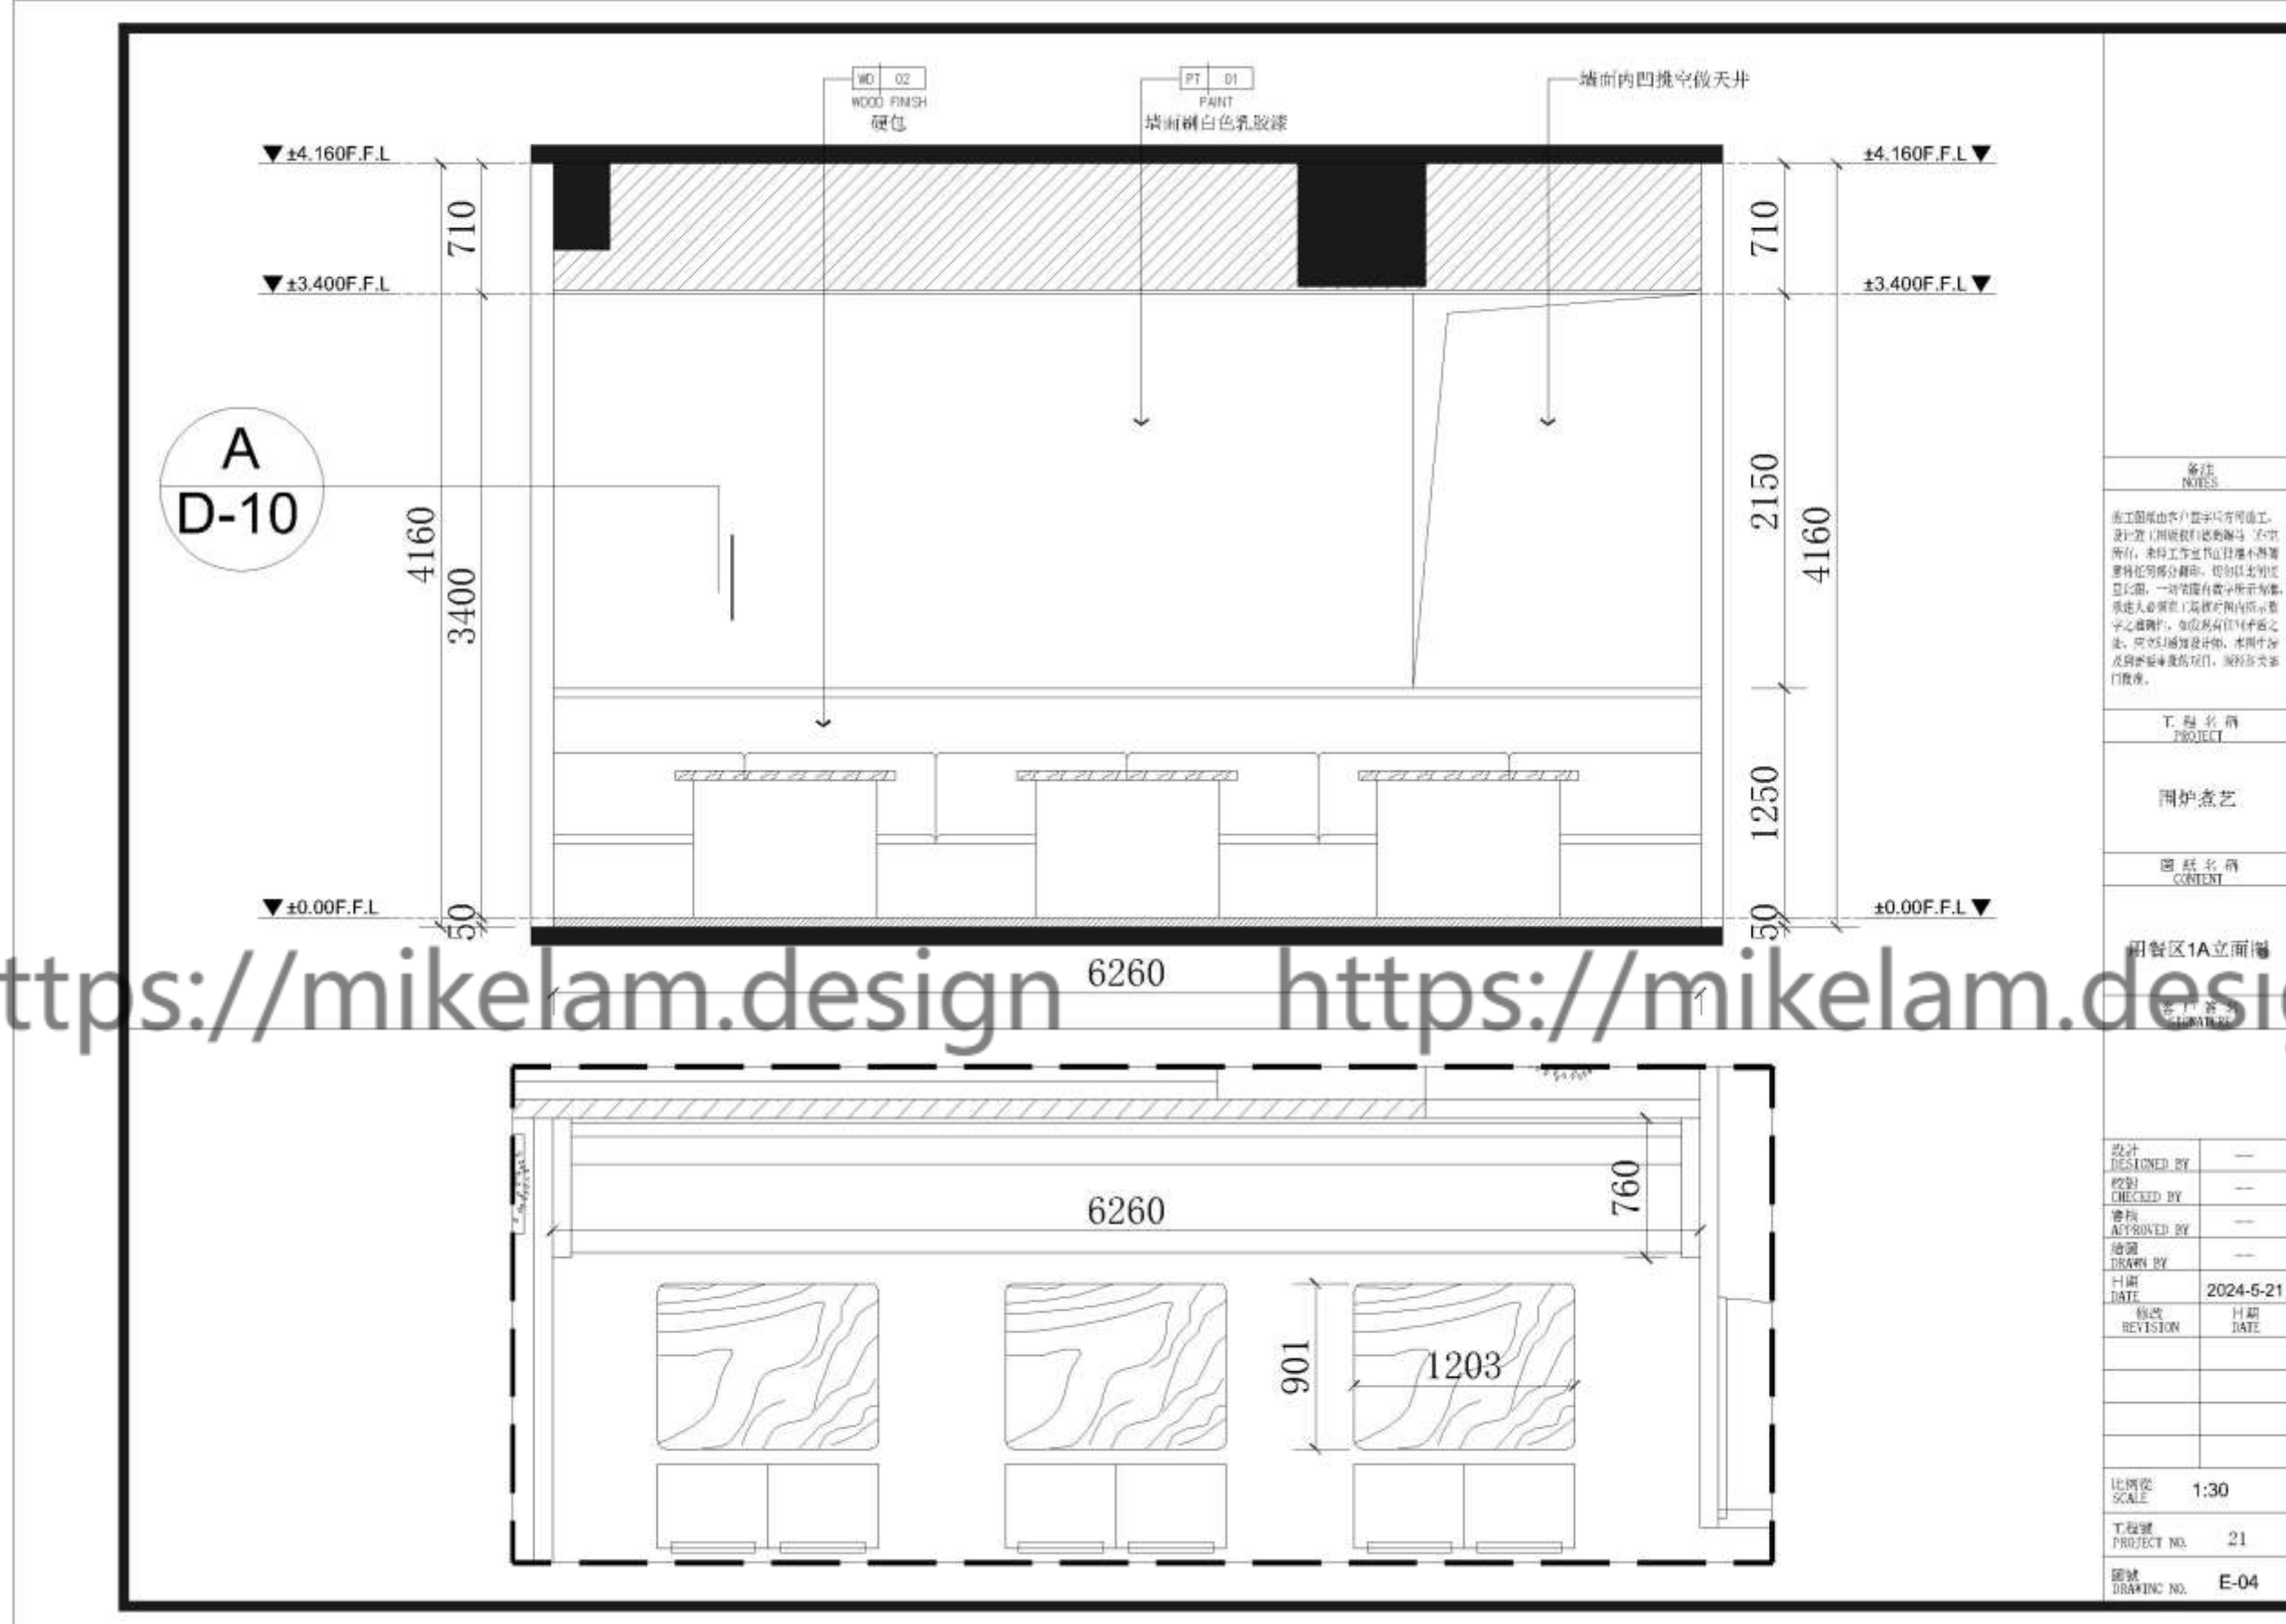

用餐區1- A 立面圖
Dining area 1- A elevation

<https://mikelam.design>

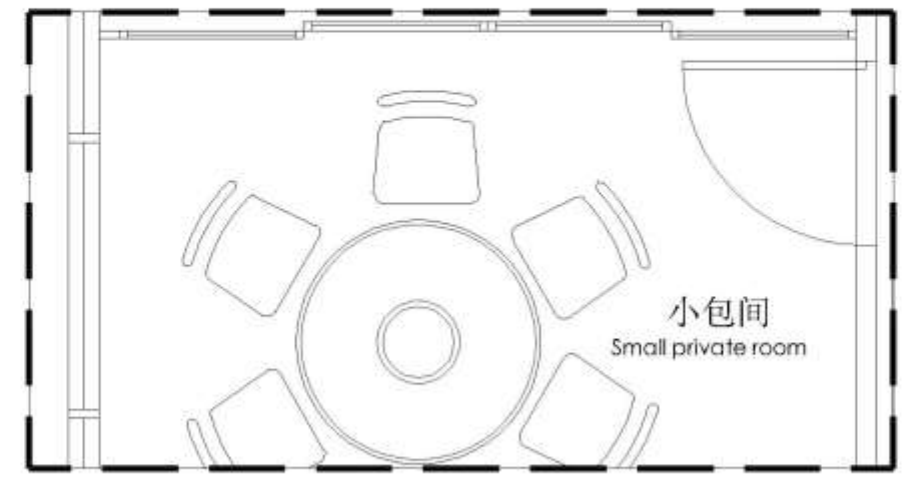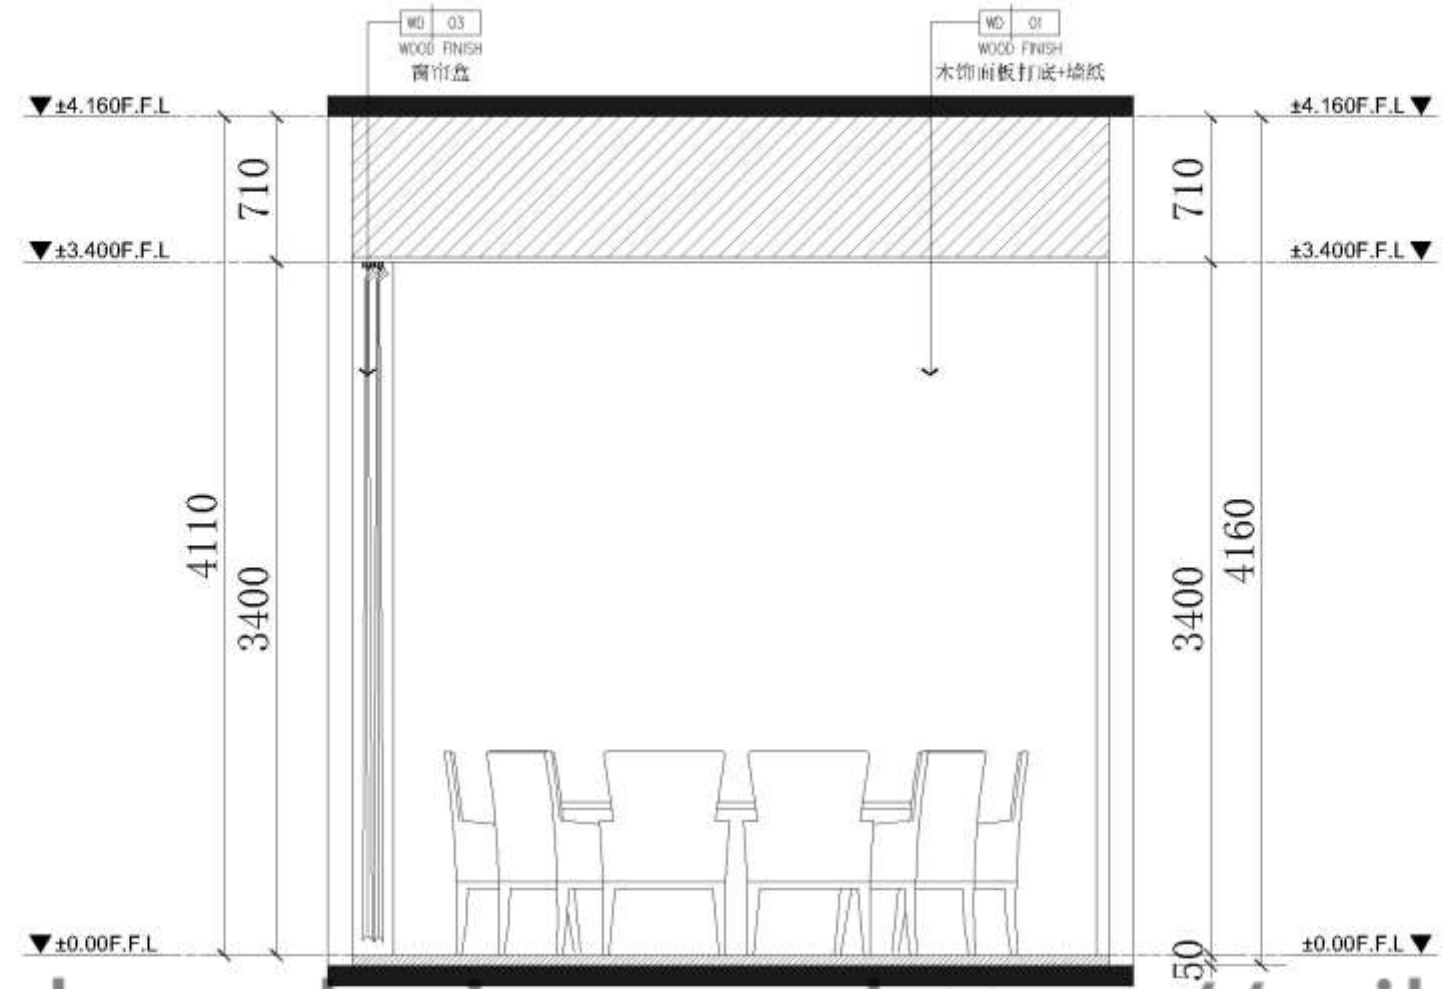

备注
NOTES

本工程由本行设计方可施工，设计图及材料规格等一切资料，未经过本行设计部审核不得随意更改，如有更改，须经本行设计部同意。一切变更由设计部签字之设计师，如发现有不合理之处，应及时通知设计部，本行设计部及相关部门负责处理。

工程名称
PROJECT

围炉煮艺

图纸名称
CONTENT

包间A立面图

客户名称
CLIENT


设计 DESIGNED BY	---
校对 CHECKED BY	---
审核 APPROVED BY	---
绘图 DRAWN BY	---
日期 DATE	2024-5-21
修改 REVISION	日期 DATE

比例尺
SCALE 1:30

工程编号
PROJECT NO. 22

图号
DRAWING NO. E-05

包間-A立面圖
Private room-A elevation

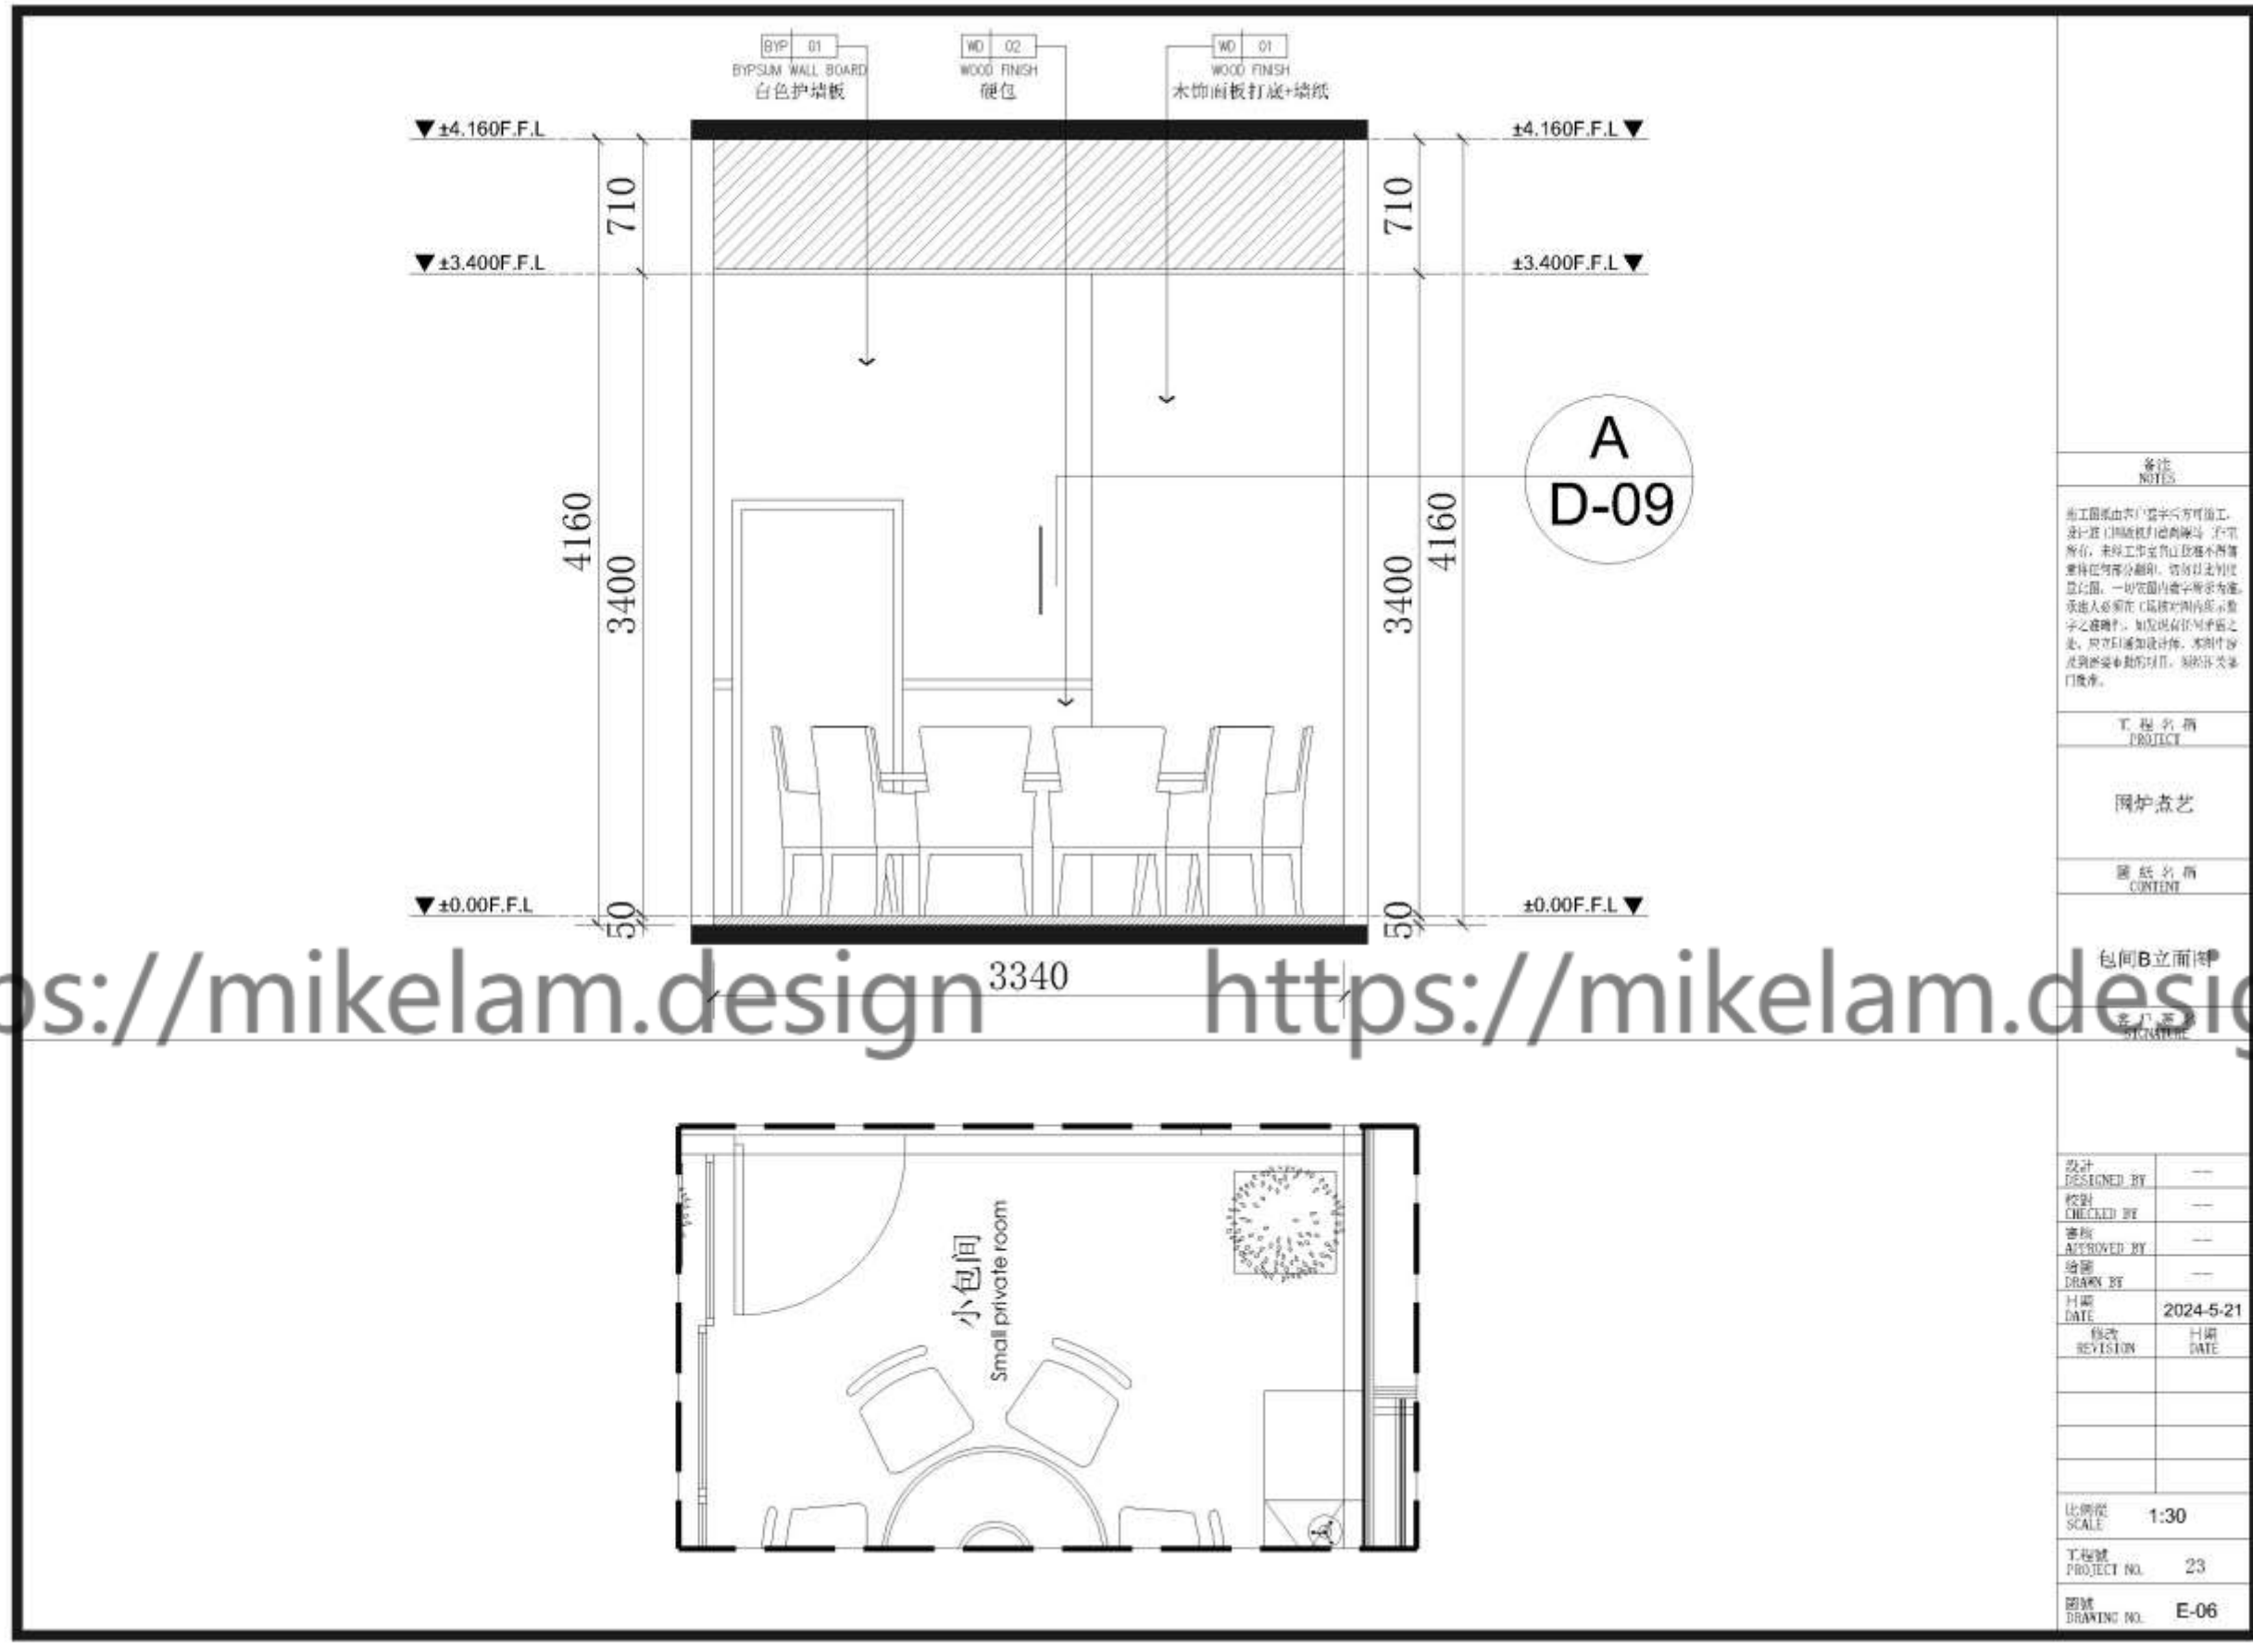


<https://mikelam.design>

包間-B立面圖

Private room-B elevation

备注 NOTES	
本工程由本方设计方可施工，施工过程中如有任何变更，须经本方同意后方可进行。如有任何变更，须经本方同意后方可进行。如有任何变更，须经本方同意后方可进行。	
工程名称 PROJECT	
围炉煮艺	
图纸名称 CONTENT	
包间B立面图	
设计 DESIGNED BY	
校对 CHECKED BY	
审核 APPROVED BY	
绘图 DRAWN BY	
日期 DATE	2024-5-21
修改 REVISION	日期 DATE
比例尺 SCALE	
1:30	
工程号 PROJECT NO.	23
图号 DRAWING NO.	E-06

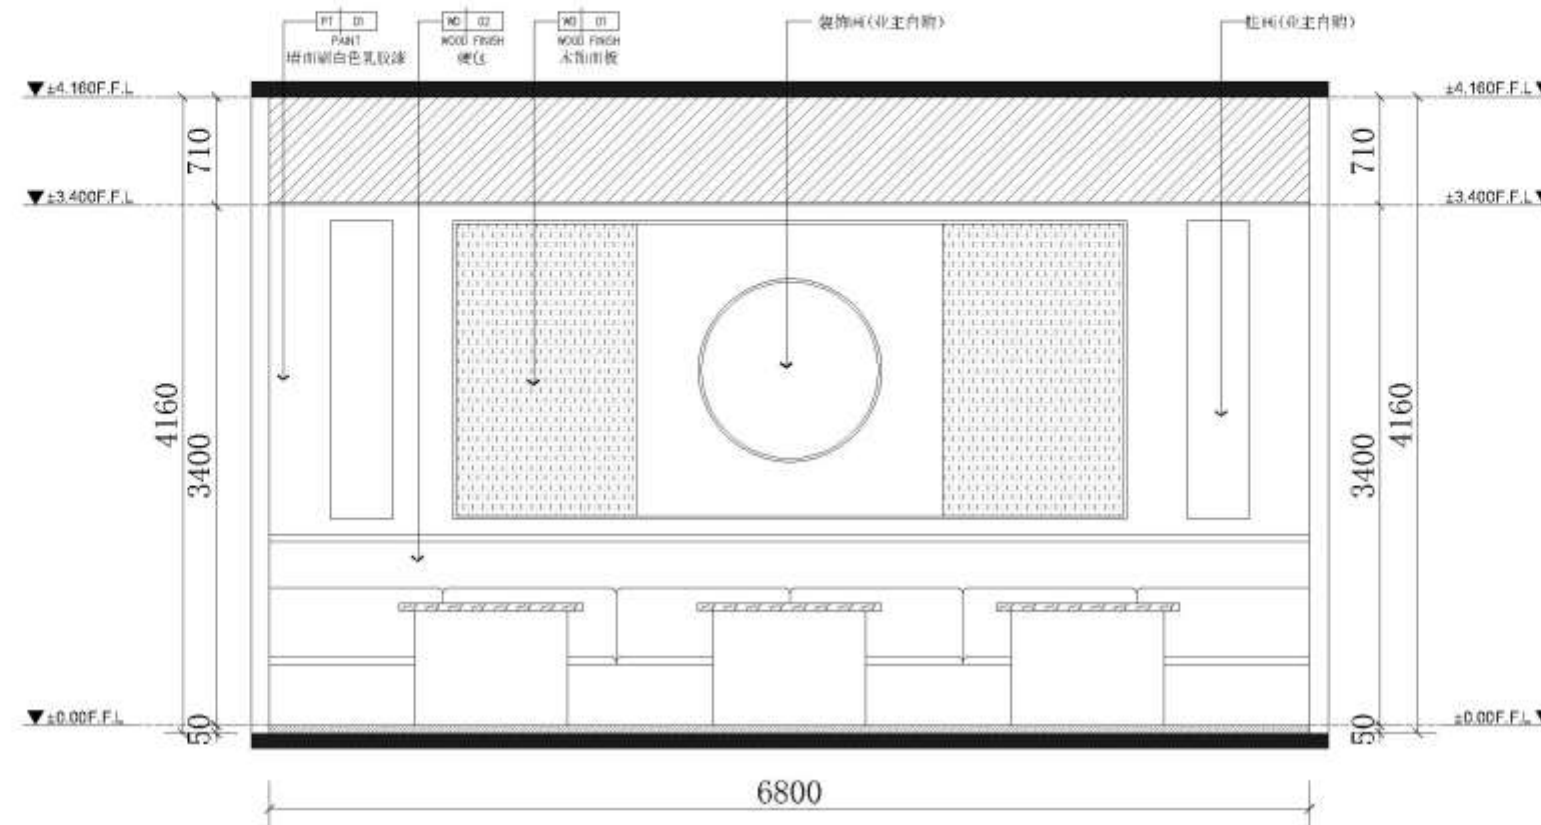

备注
NOTES

本工程由本行设计并负责施工，施工过程中如有任何变更，须经本行同意后方可进行。如有任何变更，请及时通知设计部，以便及时调整。本行保留对本行设计成果的知识产权。如有任何侵权行为，本行将依法追究。本行不承担因施工质量问题而产生的任何责任。本行不承担因不可抗力而产生的任何责任。本行不承担因政策变化而产生的任何责任。本行不承担因市场变化而产生的任何责任。本行不承担因其他原因而产生的任何责任。

工程名称
PROJECT


围炉煮艺

图纸名称
CONTENT


用餐区2B立面图
SECTION

设计 DESIGNED BY	---
校核 CHECKED BY	---
审核 APPROVED BY	---
绘图 DRAWN BY	---
日期 DATE	2024-5-21
修改 REVISION	日期 DATE
比例尺 SCALE	1:40
工程编号 PROJECT NO.	24
图纸编号 DRAWING NO.	E-06

<https://mikelam.design> <https://mikelam.design>

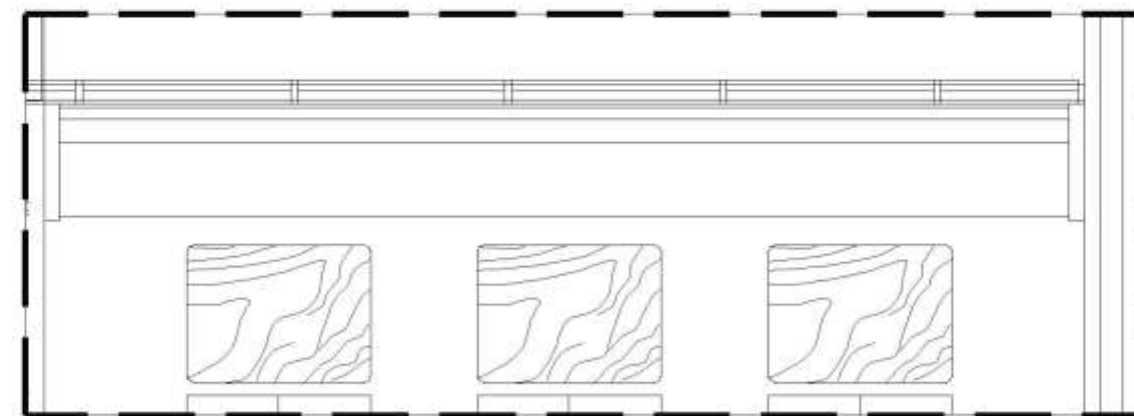

用餐區2-B 立面圖
Dining area 2-B elevation

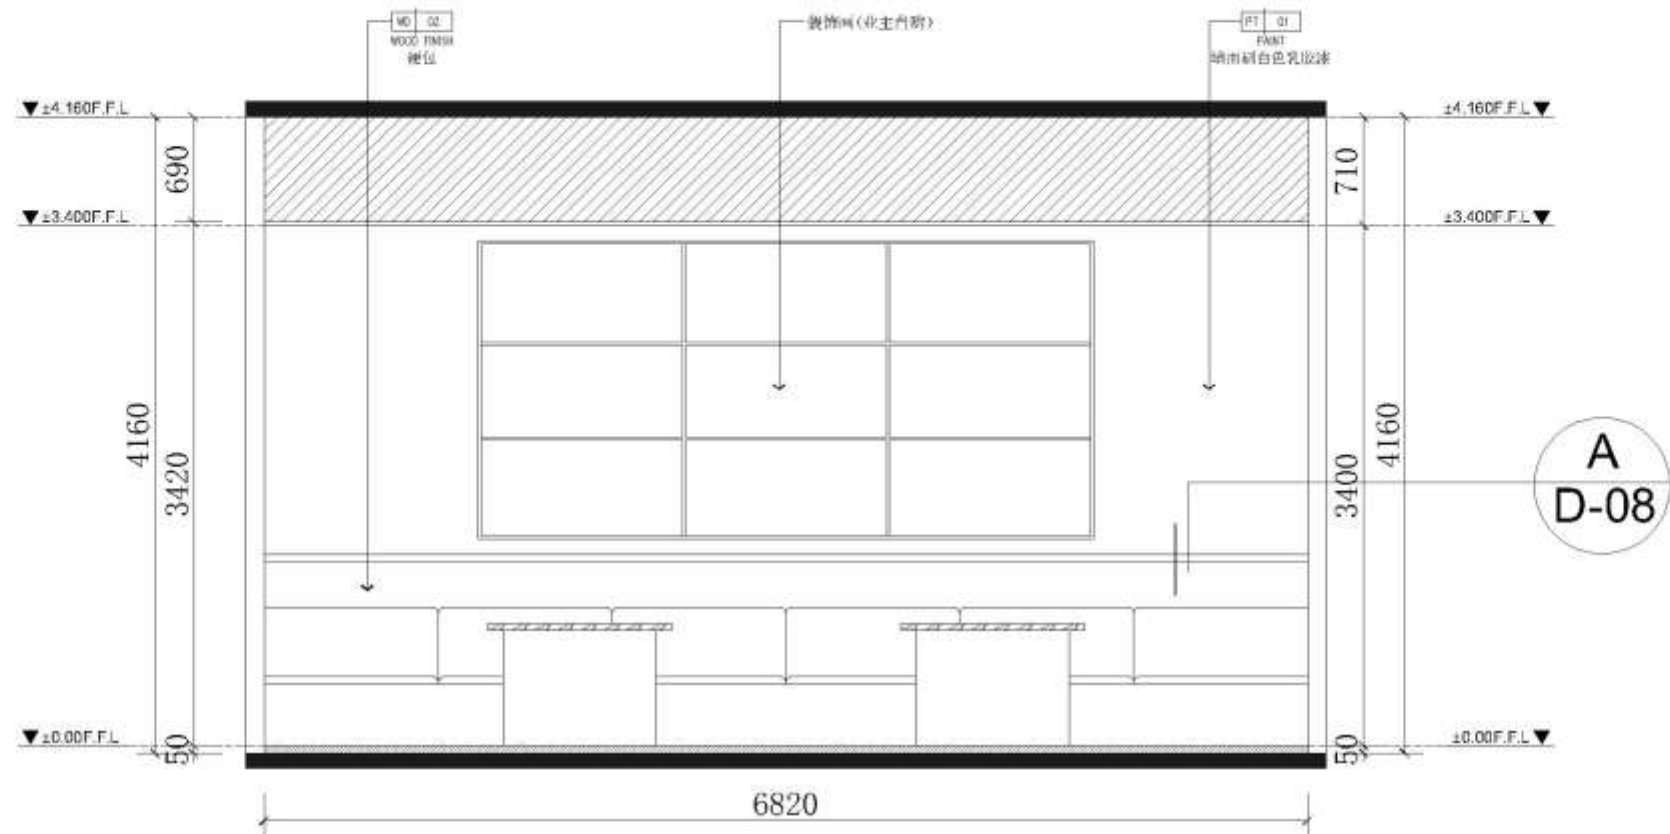

备注
NOTES

本工程由本行设计方可施工，施工过程中如有任何变更，须经本行同意后方可进行。如有任何变更，须经本行同意后方可进行。如有任何变更，须经本行同意后方可进行。

工程名稱
PROJECT

圍爐煮藝

圖紙名稱
CONTENT

用餐區2C立面圖

客戶名稱
CLIENT

圍爐煮藝

設計
DESIGNED BY

校對
CHECKED BY

審核
APPROVED BY

繪圖
DRAWN BY

日期
DATE

2024-5-21

修改
REVISION

日期
DATE

比例尺
SCALE

1:40

工程號
PROJECT NO.

25

圖號
DRAWING NO.

E-08

<https://mikelam.design>

<https://mikelam.design>

用餐區2-C 立面圖
Dining area 2-C elevation

工藝展示：剖面篇


<https://mikelam.design> Process display: Section <https://mikelam.design>

圍爐煮藝火鍋店

Round the stove cooking art hot pot restaurant

<https://mikelam.design>

<https://mikelam.design>

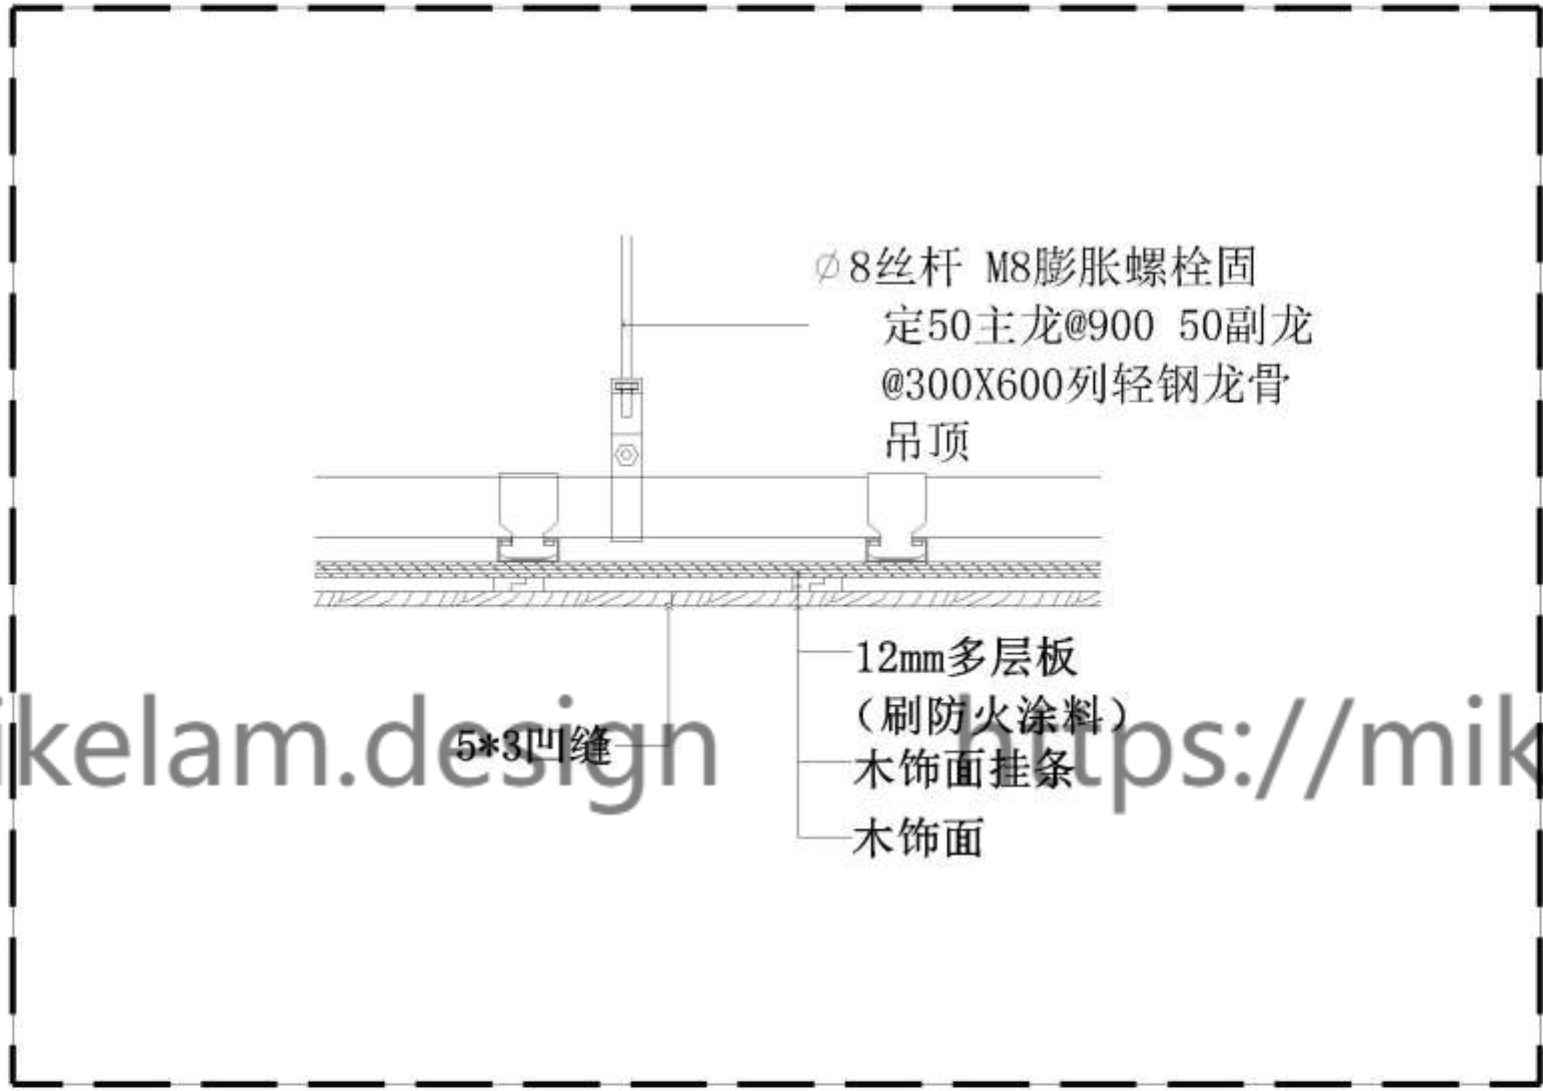

备注 NOTES	
本工程由客户委托方可施工， 施工过程中如有任何变更， 须经双方签字确认后生效。 施工过程中如有任何变更， 须经双方签字确认后生效。 施工过程中如有任何变更， 须经双方签字确认后生效。	
工程名称 PROJECT	
围炉煮艺	
图名 CONTENT	
木天花剖面图	
设计 DESIGNED BY	

控制 CHECKED BY	


审核 APPROVED BY	

绘图 DRAWN BY	

日期 DATE	2024-5-21
修改 REVISION	日期 DATE
比例 SCALE	
1:5	
工程号 PROJECT NO.	26
图号 DRAWING NO.	D-01

木天花剖面圖


Wood ceiling section view

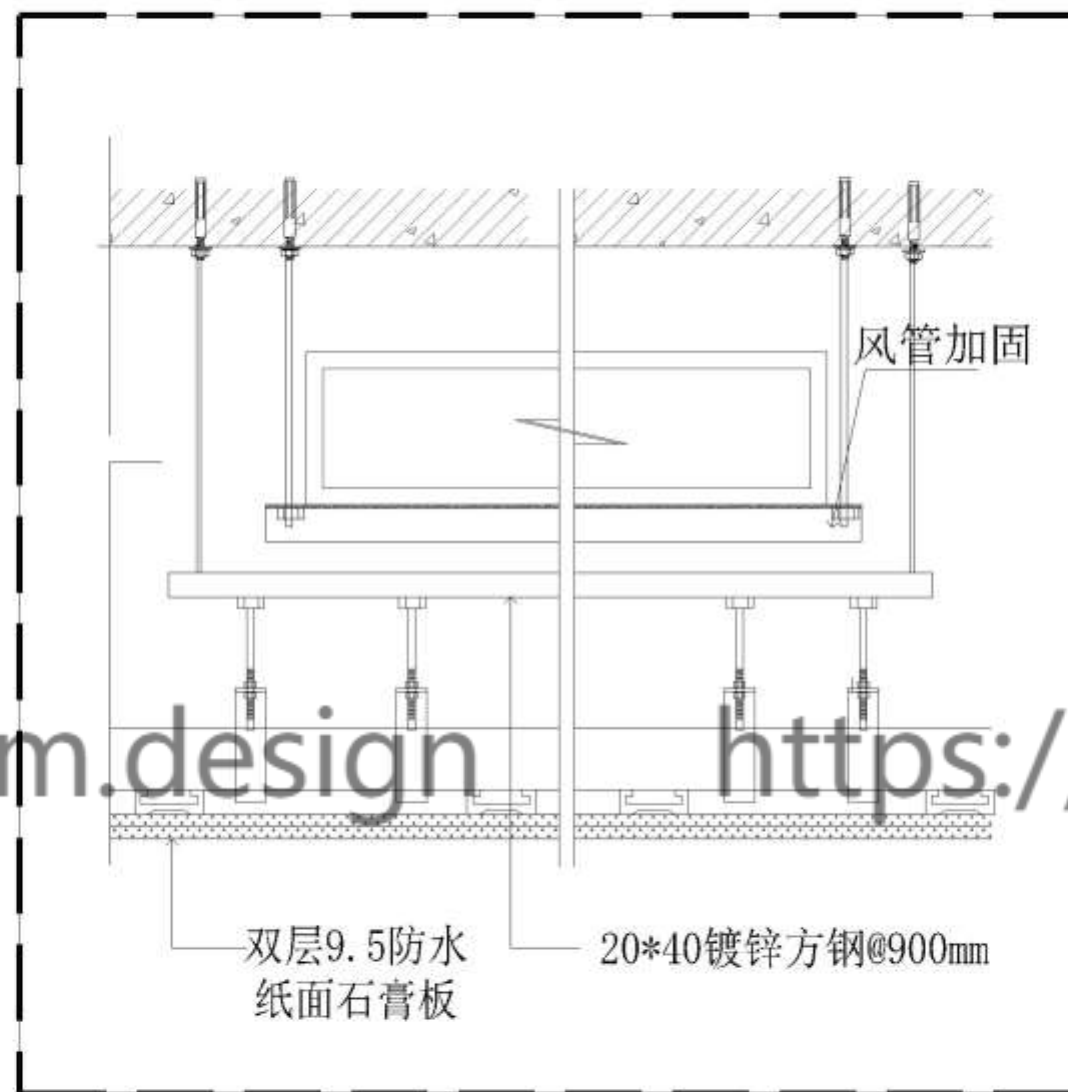

备注 NOTES	
本工程由本厂设计方可施工，施工过程中如有任何变更，须经设计单位同意，方可进行。如有任何变更，须经设计单位同意，方可进行。	
工程名称 PROJECT	
围炉煮艺	
图纸名称 CONTENT	
空调主机剖面图	
设计 DESIGNED BY	
校对 CHECKED BY	
审核 APPROVED BY	
绘图 DRAWN BY	
日期 DATE	2024-5-21
修改 REVISION	日期 DATE
比例尺 SCALE	
1:5	
工程号 PROJECT NO.	29
图号 DRAWING NO.	D-04


<https://mikelam.design> <https://mikelam.design>

空調主機剖面圖
Air conditioning unit profile

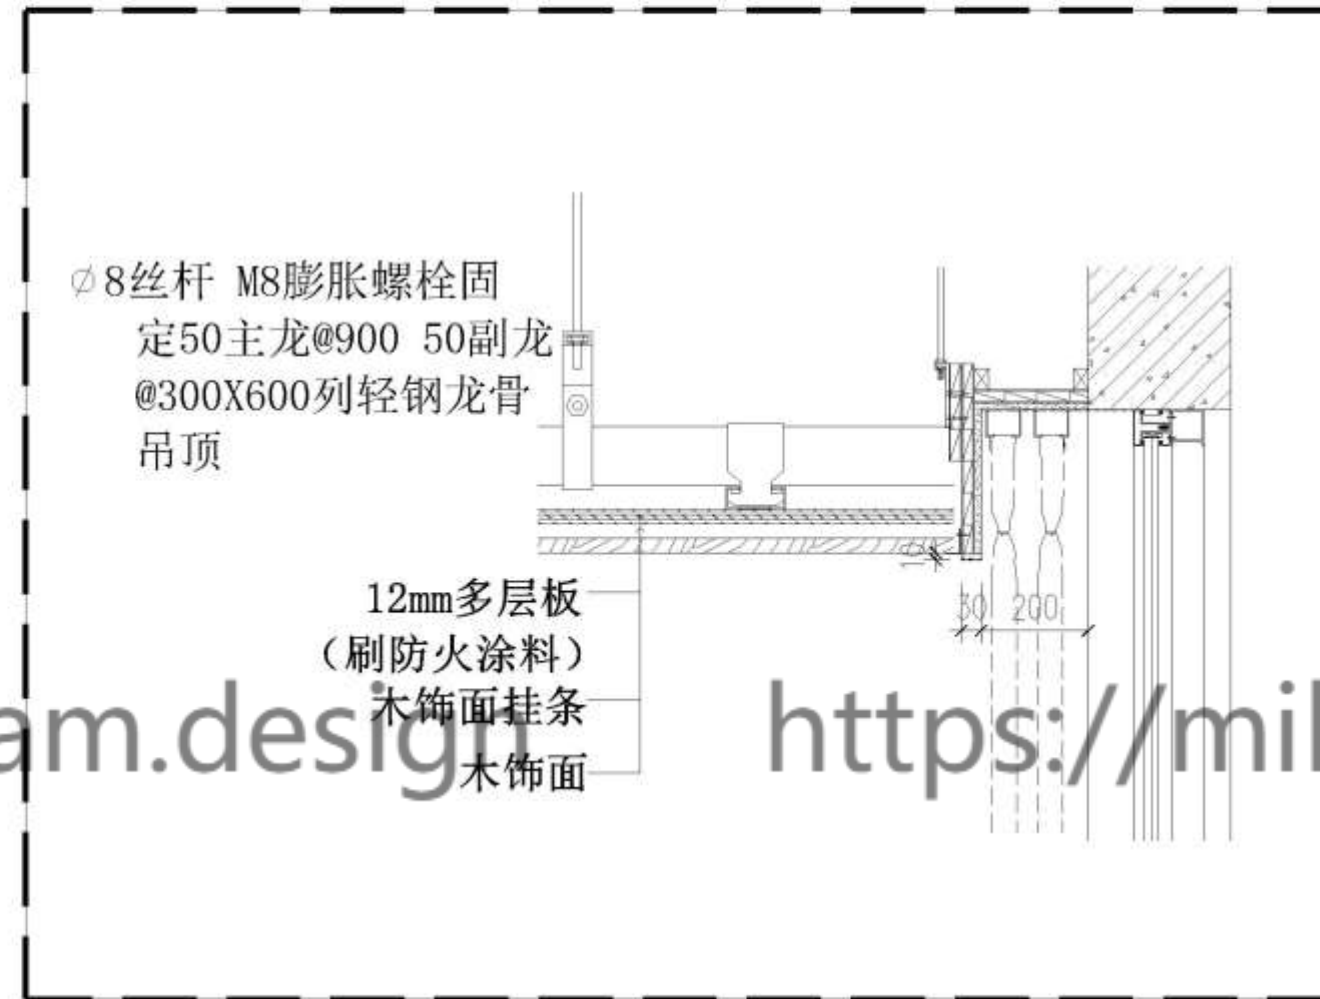

备注 NOTES	
本工程由... (Technical notes in Chinese)	
工程名称 PROJECT	
围炉煮艺	
图名 CONTENT	
窗帘盒剖面图	
设计 DESIGNED BY	
校核 CHECKED BY	
审核 APPROVED BY	
绘图 DRAWN BY	
日期 DATE	2024-5-21
修改 REVISION	日期 DATE
比例 SCALE	1:5
工程 PROJECT NO.	30
图号 DRAWING NO.	D-05

窗帘盒剖面图
Curtain box profile

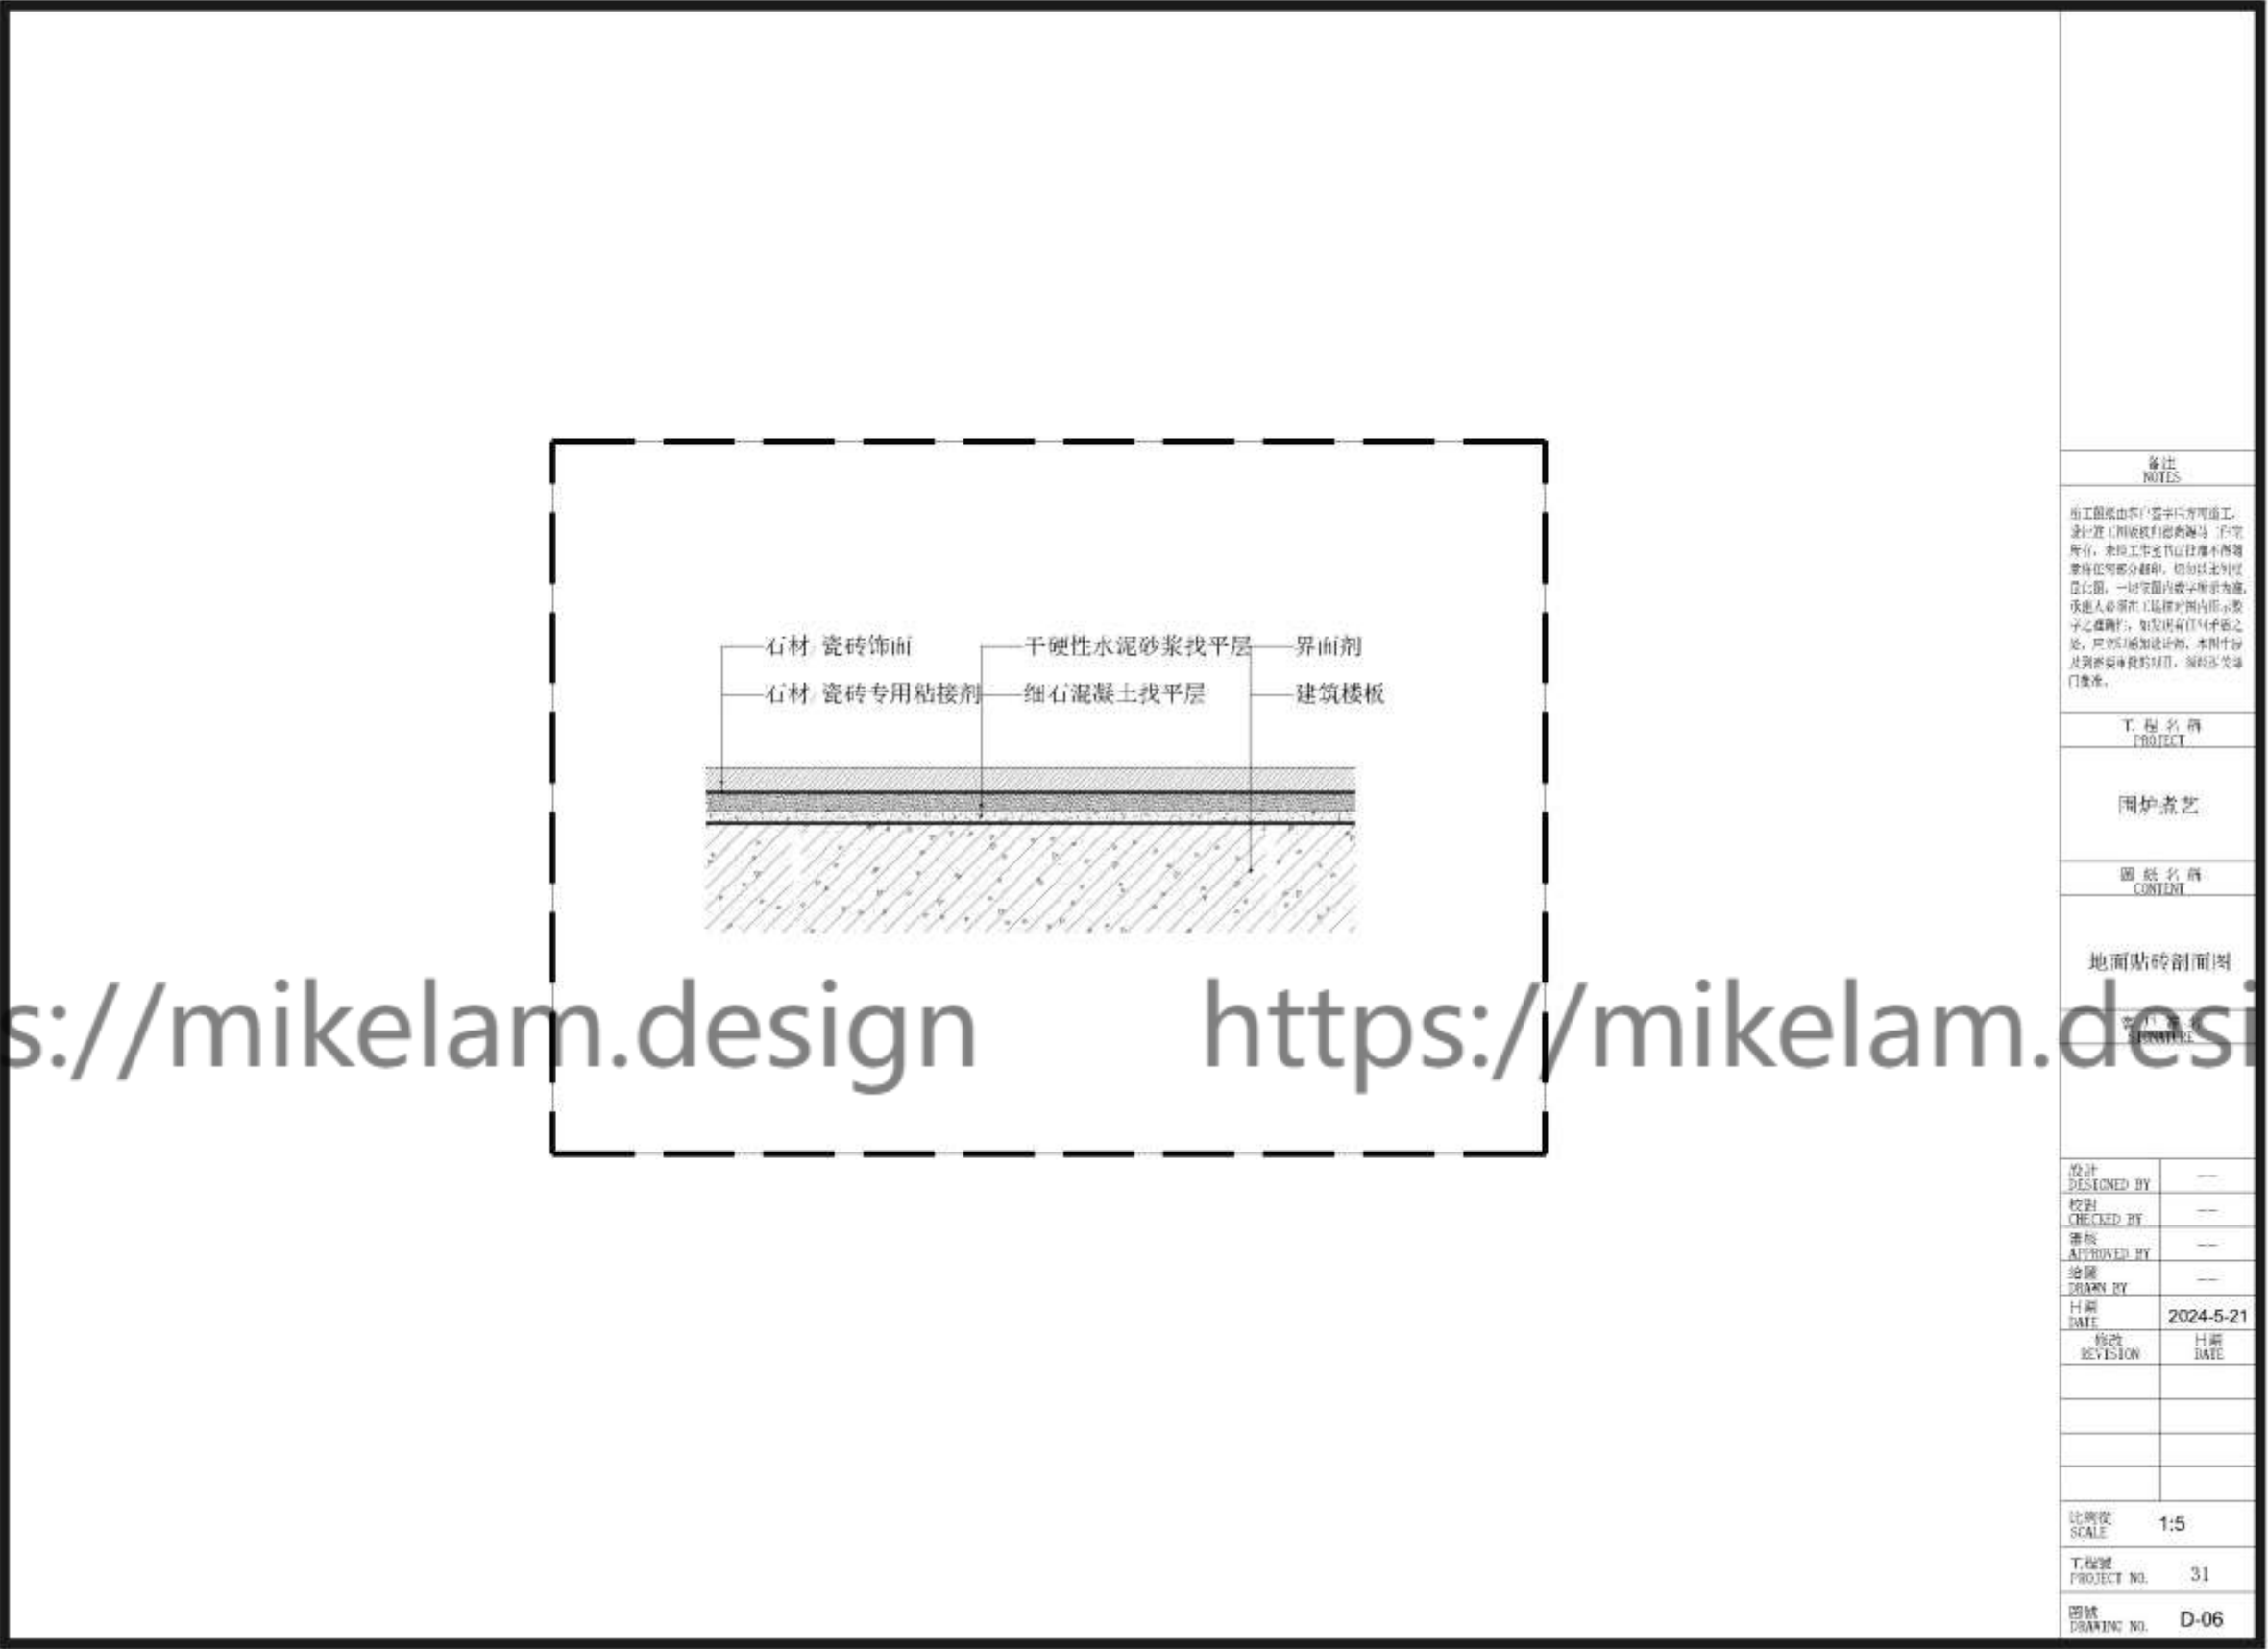


<https://mikelam.design>

<https://mikelam.design>


备注 NOTES	
<p>本工程由设计单位负责施工，施工过程中如有任何变更，须经设计单位同意并签字盖章后方可实施。本图仅供参考，不作为法律依据。如有任何疑问，请及时与设计单位联系。</p>	
工程名称 PROJECT	
围炉煮艺	
图名 CONTENT	
地面贴砖剖面图	
设计 DESIGNED BY	
校对 CHECKED BY	
审核 APPROVED BY	
绘图 DRAWN BY	
日期 DATE	2024-5-21
修改 REVISION	日期 DATE
比例尺 SCALE	1:5
工程号 PROJECT NO.	31
图号 DRAWING NO.	D-06

地面贴砖剖面图
Floor tile section view

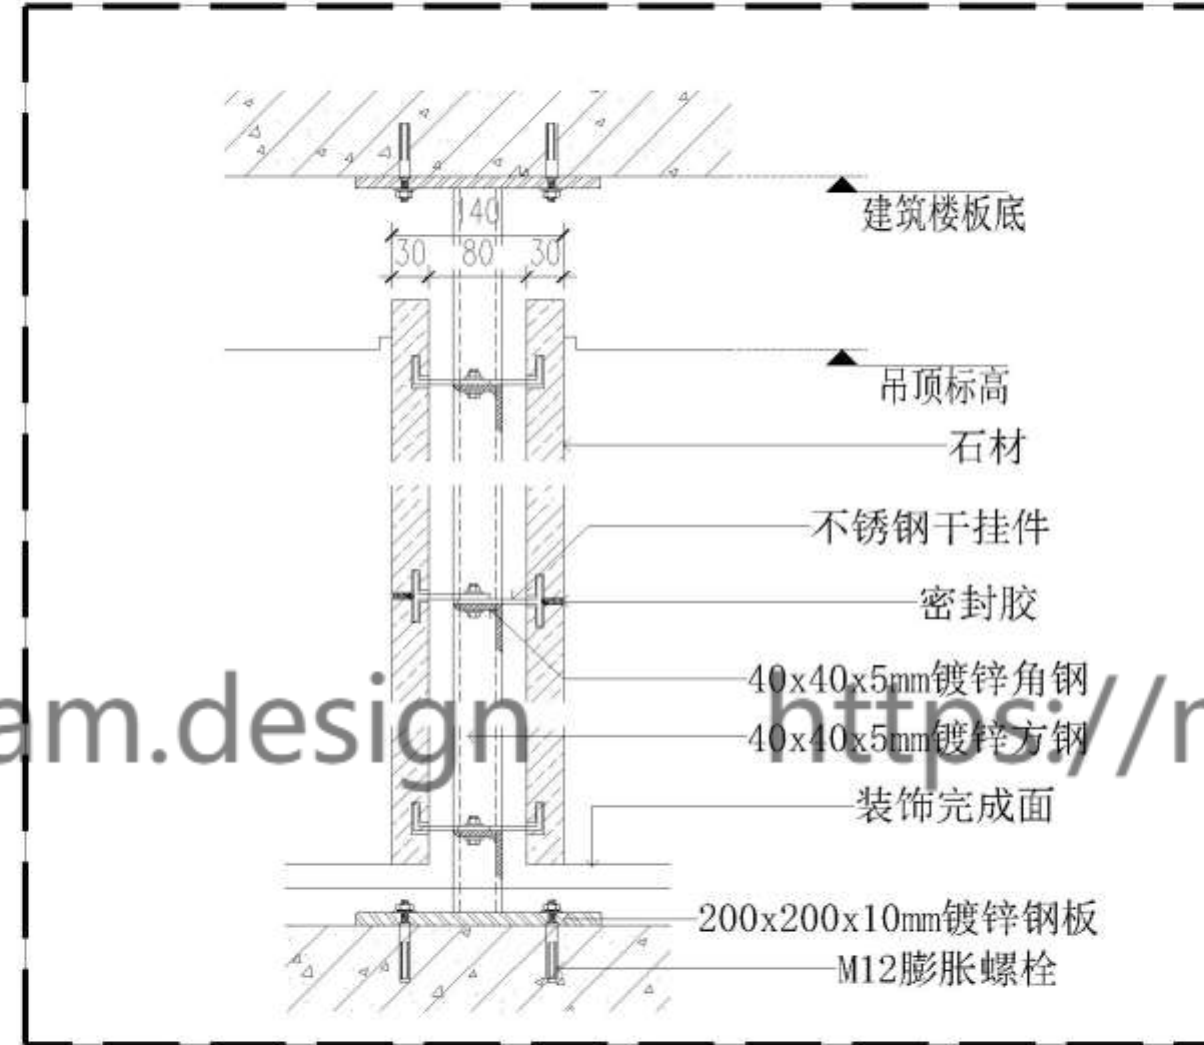

备注 NOTES	
本工程由本厂设计方可施工，施工过程中如有任何质量问题，请及时通知本厂，以便及时处理。一切变更须经本厂同意，并由本厂签字盖章后方可生效。如有任何变更，请及时通知本厂，以便及时处理。	
工程名称 PROJECT	
围炉煮艺	
图纸名称 CONTENT	
钢隔墙剖面图	
设计 DESIGNED BY	
校对 CHECKED BY	
审核 APPROVED BY	
绘图 DRAWN BY	
日期 DATE	2024-5-21
修改 REVISION	日期 DATE
比例尺 SCALE	
1:5	
工程号 PROJECT NO.	32
图号 DRAWING NO.	D-07

鋼隔牆剖面圖
Steel partition section

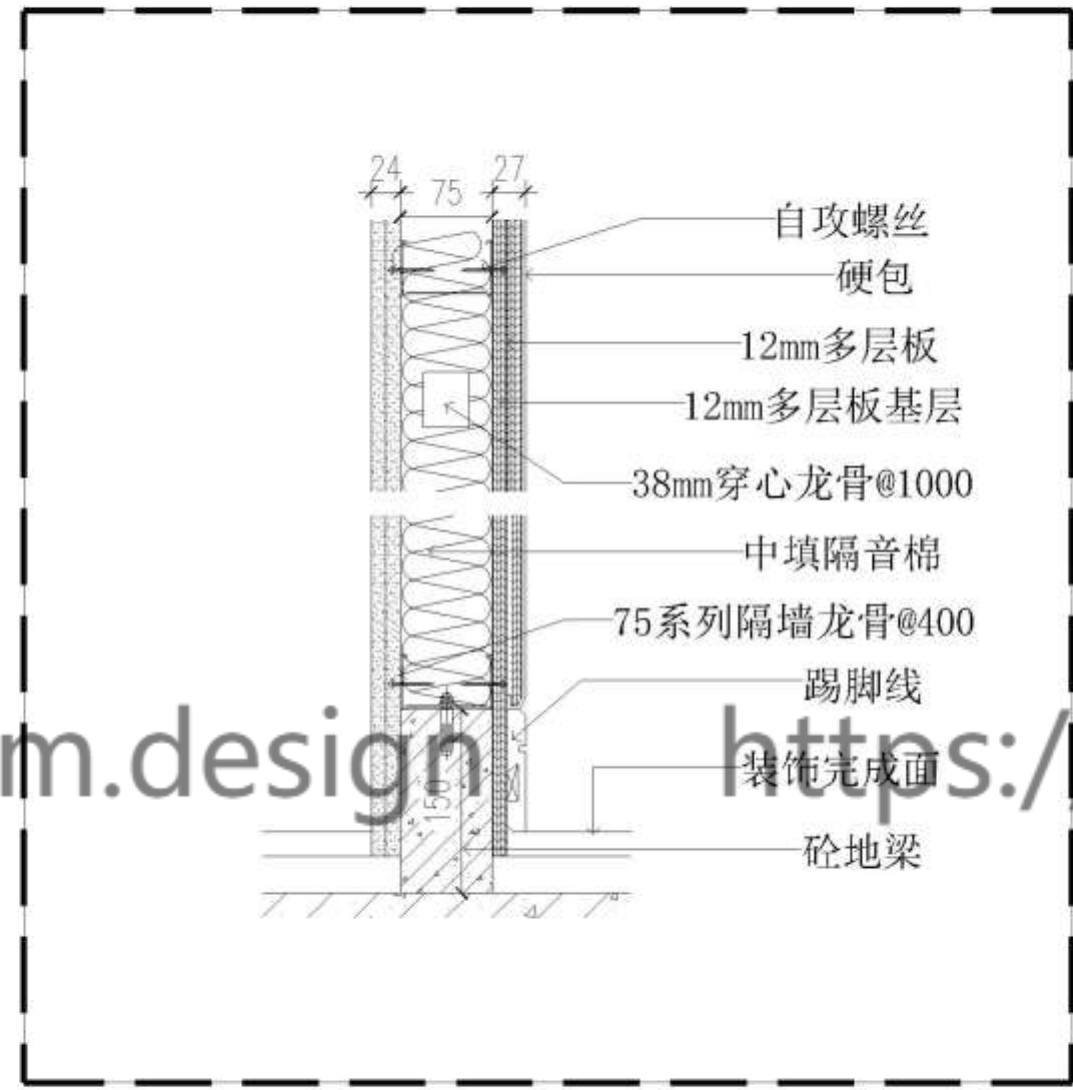


备注 NOTES	
本工程由客户签字后方可施工。施工过程中如有任何变更，须经客户签字确认。施工过程中如有任何质量问题，客户应及时反馈。施工过程中如有任何安全隐患，客户应及时报告。施工过程中如有任何安全事故，客户应及时报告。施工过程中如有任何人员伤亡，客户应及时报告。施工过程中如有任何财产损失，客户应及时报告。施工过程中如有任何环境污染，客户应及时报告。施工过程中如有任何其他问题，客户应及时报告。	
工程名称 PROJECT	
围炉煮艺	
图纸名称 CONTENT	
墙面硬包剖面图	
客户签字 SIGNATURE	
设计 DESIGNED BY	---
校核 CHECKED BY	---
审核 APPROVED BY	---
绘图 DRAWN BY	---
日期 DATE	2024-5-21
修改 REVISION	日期 DATE
比例尺 SCALE	1:5
工程号 PROJECT NO.	33
图号 DRAWING NO.	D-08

牆面硬包剖面圖
Hard wall profile


<https://mikelam.design>

<https://mikelam.design>

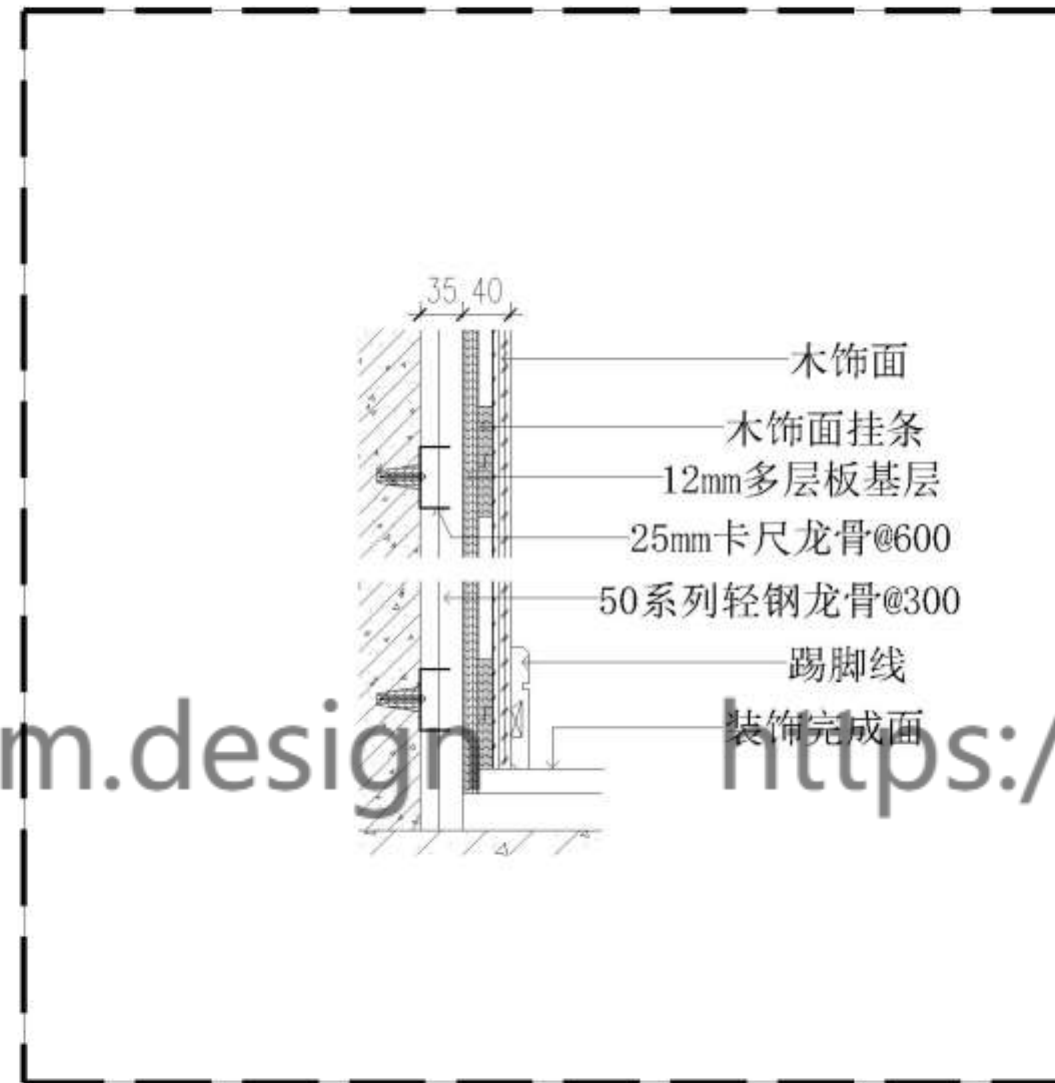


备注 NOTES	
本工程由本厂设计方可施工，施工过程中如有任何质量问题，请及时通知本厂，以便及时处理。如有任何变更，请及时通知本厂，以便及时调整。如有任何疑问，请及时联系本厂。	
工程名称 PROJECT	
围炉煮艺	
图名 CONTENT	
墙面木饰面剖面图	
图号 DRAWING NO.	
D-09	
设计 DESIGNED BY	---
校对 CHECKED BY	---
审核 APPROVED BY	---
绘图 DRAWN BY	---
日期 DATE	2024-5-21
修改 REVISION	日期 DATE
比例尺 SCALE	1:5
工程号 PROJECT NO.	34
图号 DRAWING NO.	D-09

牆面木飾面剖面圖
Wall wood profile

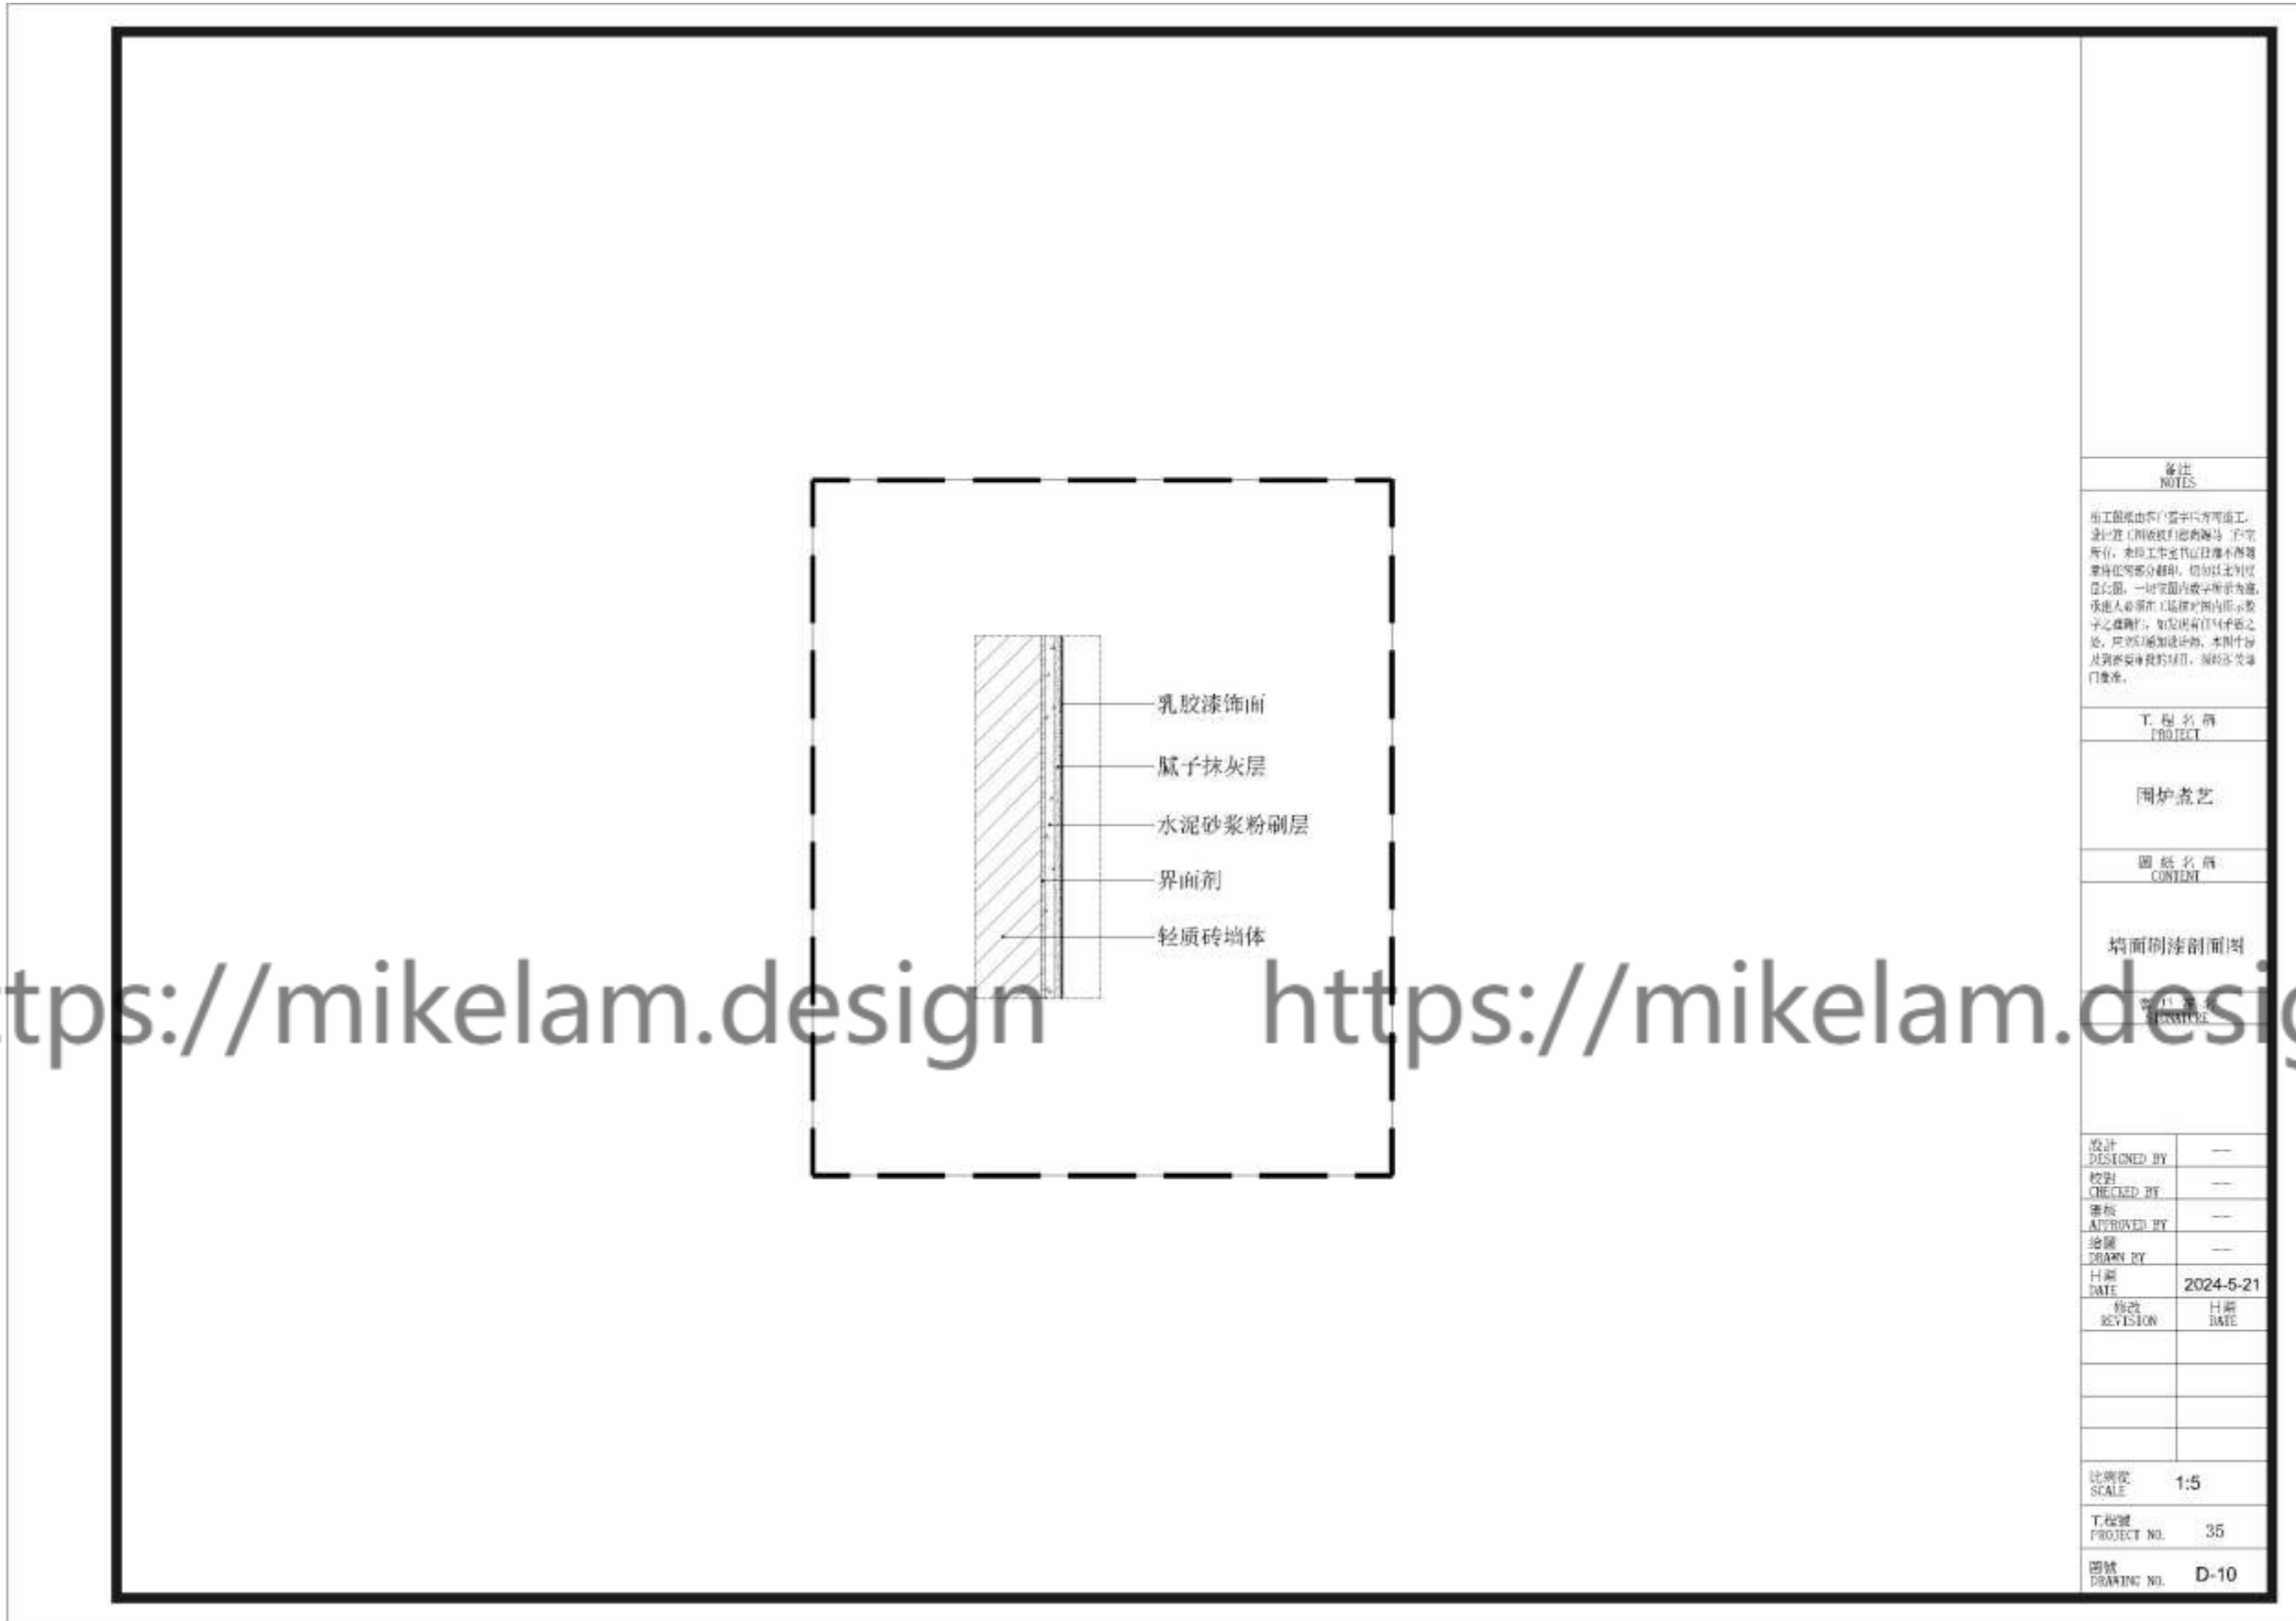


牆面刷漆剖面圖
Painted wall sections

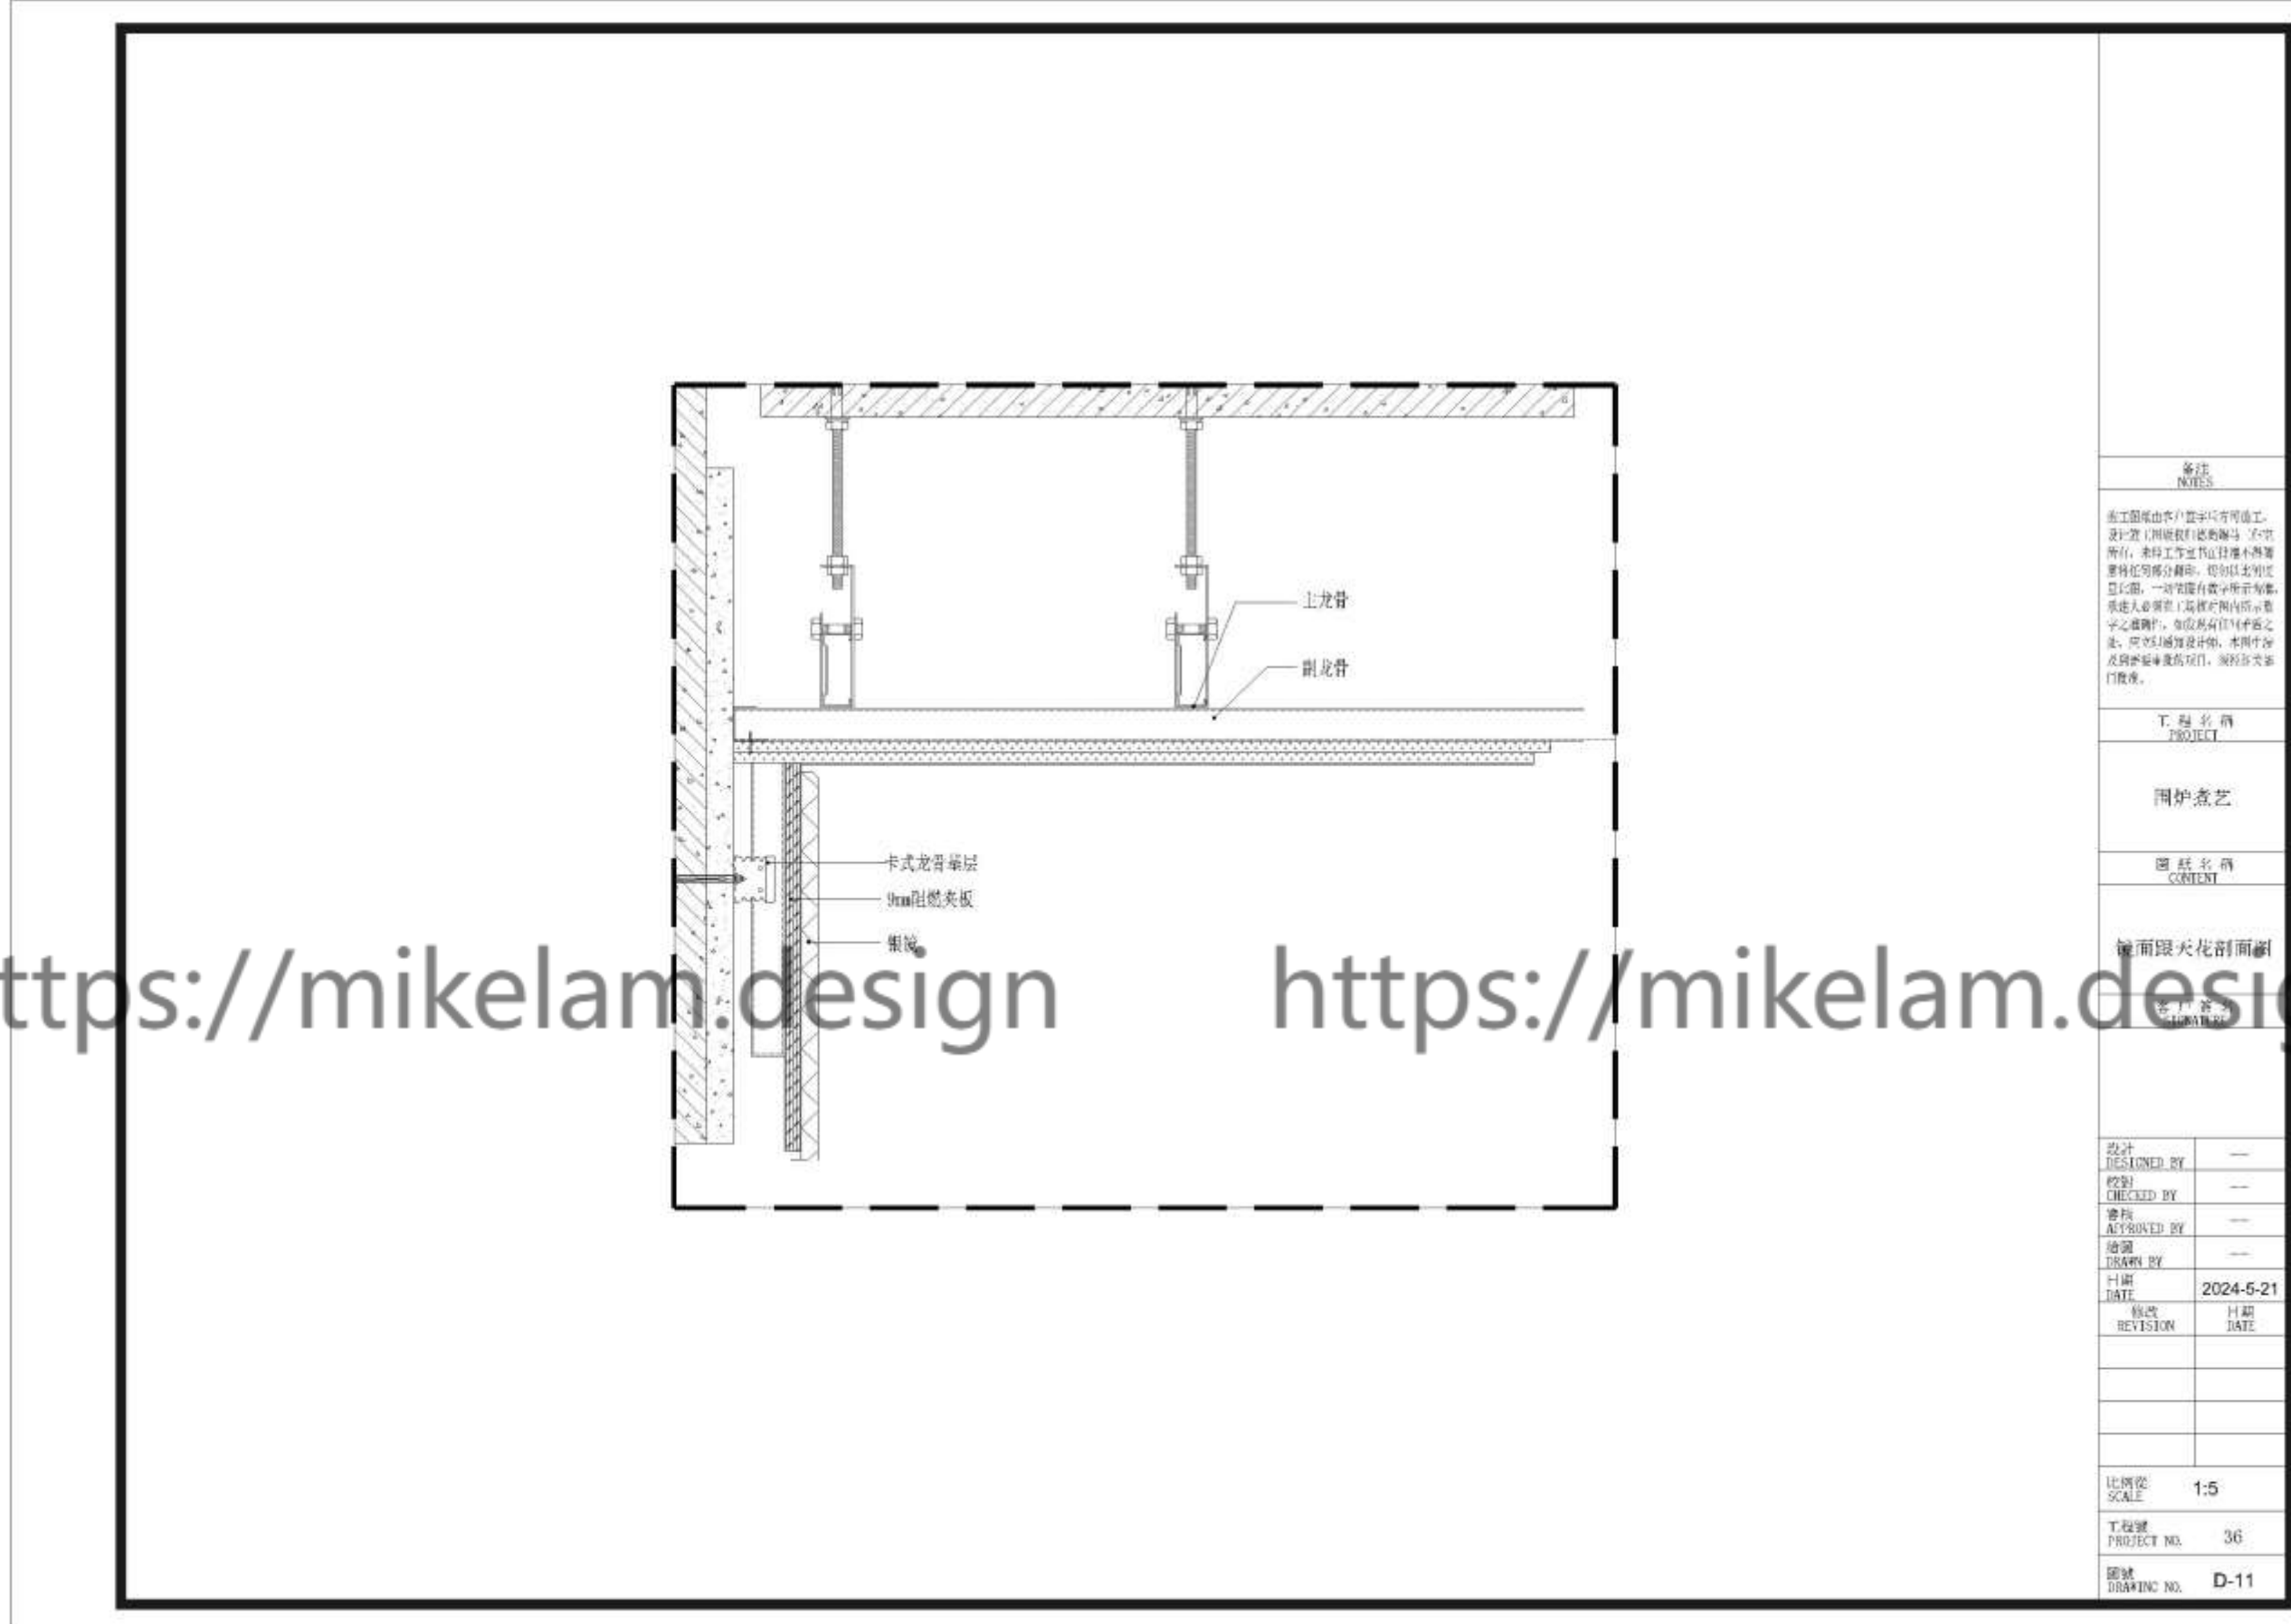

备注 NOTES	
此工图由本厂设计所有可施工，设计工图由我们提供，设计工图所有，未经工厂正式批准不得随意修改或分发给他人，如有任何疑问，请及时与工厂联系。一切工程有设计所示为准，施工人必须严格按照设计所示之字之进行，如有任何变更之字，应及时通知设计部，本图由设计部及工程部审核，如有任何变更，请及时通知设计部。	
工程名称 PROJECT	
围炉煮艺	
图样名称 CONTENT	
镜面跟天花剖面图	
设计 DESIGNED BY	
校对 CHECKED BY	
审核 APPROVED BY	
制图 DRAWN BY	
日期 DATE	2024-5-21
修改 REVISION	日期 DATE
比例 SCALE	
1:5	
工程号 PROJECT NO.	36
图号 DRAWING NO.	D-11

鏡面與天花剖面圖
Mirror and ceiling profile

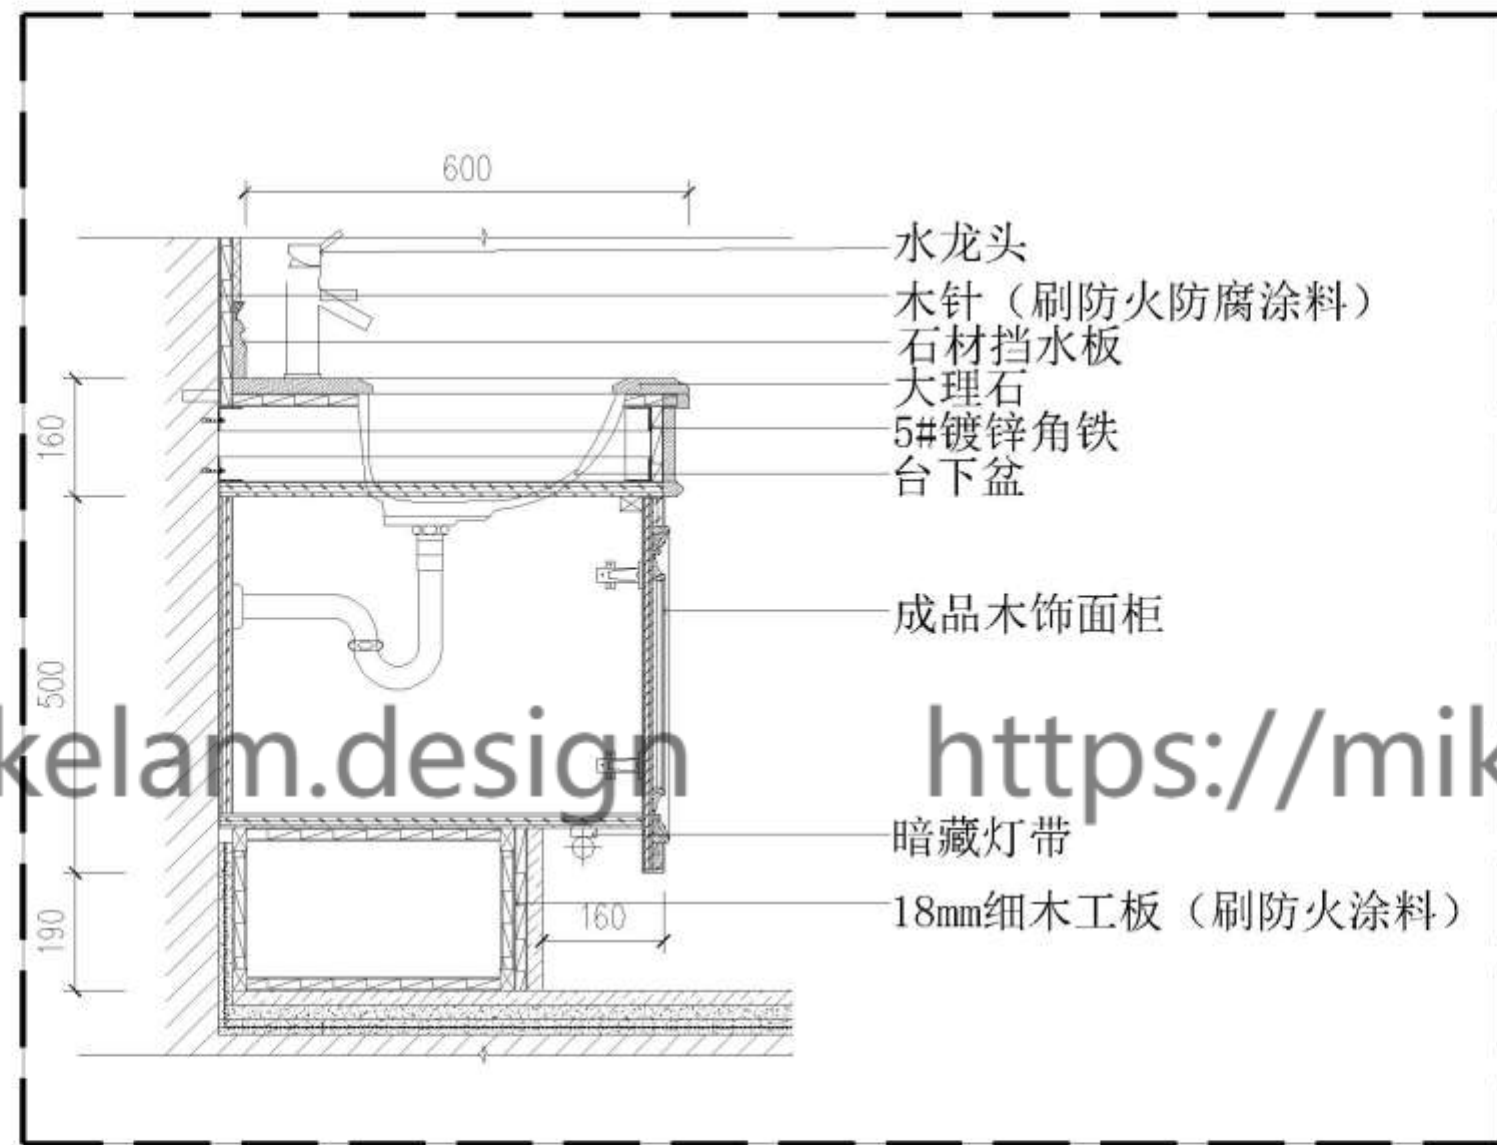

备注 NOTES	
由工图或由客户签字方可施工。施工过程中如有任何变更，请及时通知设计师，切勿擅自更改。一切在图内数字所示为基准，施工过程中如有任何变更，请及时通知设计师，切勿擅自更改。及施工过程中如有任何变更，请及时通知设计师，切勿擅自更改。	
工程名称 PROJECT	
围炉煮艺	
图号名称 CONTENT	
台下盆剖面图	
设计师签字 SIGNATURE	
设计 DESIGNED BY	---
校核 CHECKED BY	---
审核 APPROVED BY	---
绘图 DRAWN BY	---
日期 DATE	2024-5-21
修改 REVISION	日期 DATE
比例 SCALE	1:5
工程号 PROJECT NO.	37
图号 DRAWING NO.	D-12

<https://mikelam.design> <https://mikelam.design>

台下盆剖面圖

Cross-section view of the lower

空間方案

<https://mikelam.design> Space scheme <https://mikelam.design>

圍爐煮藝火鍋店

Round the stove cooking art hot pot restaurant

空間動線

Spatial moving line


顧客動線 Customer line



員工動線 Employee line



機器人動線 Robot moving line

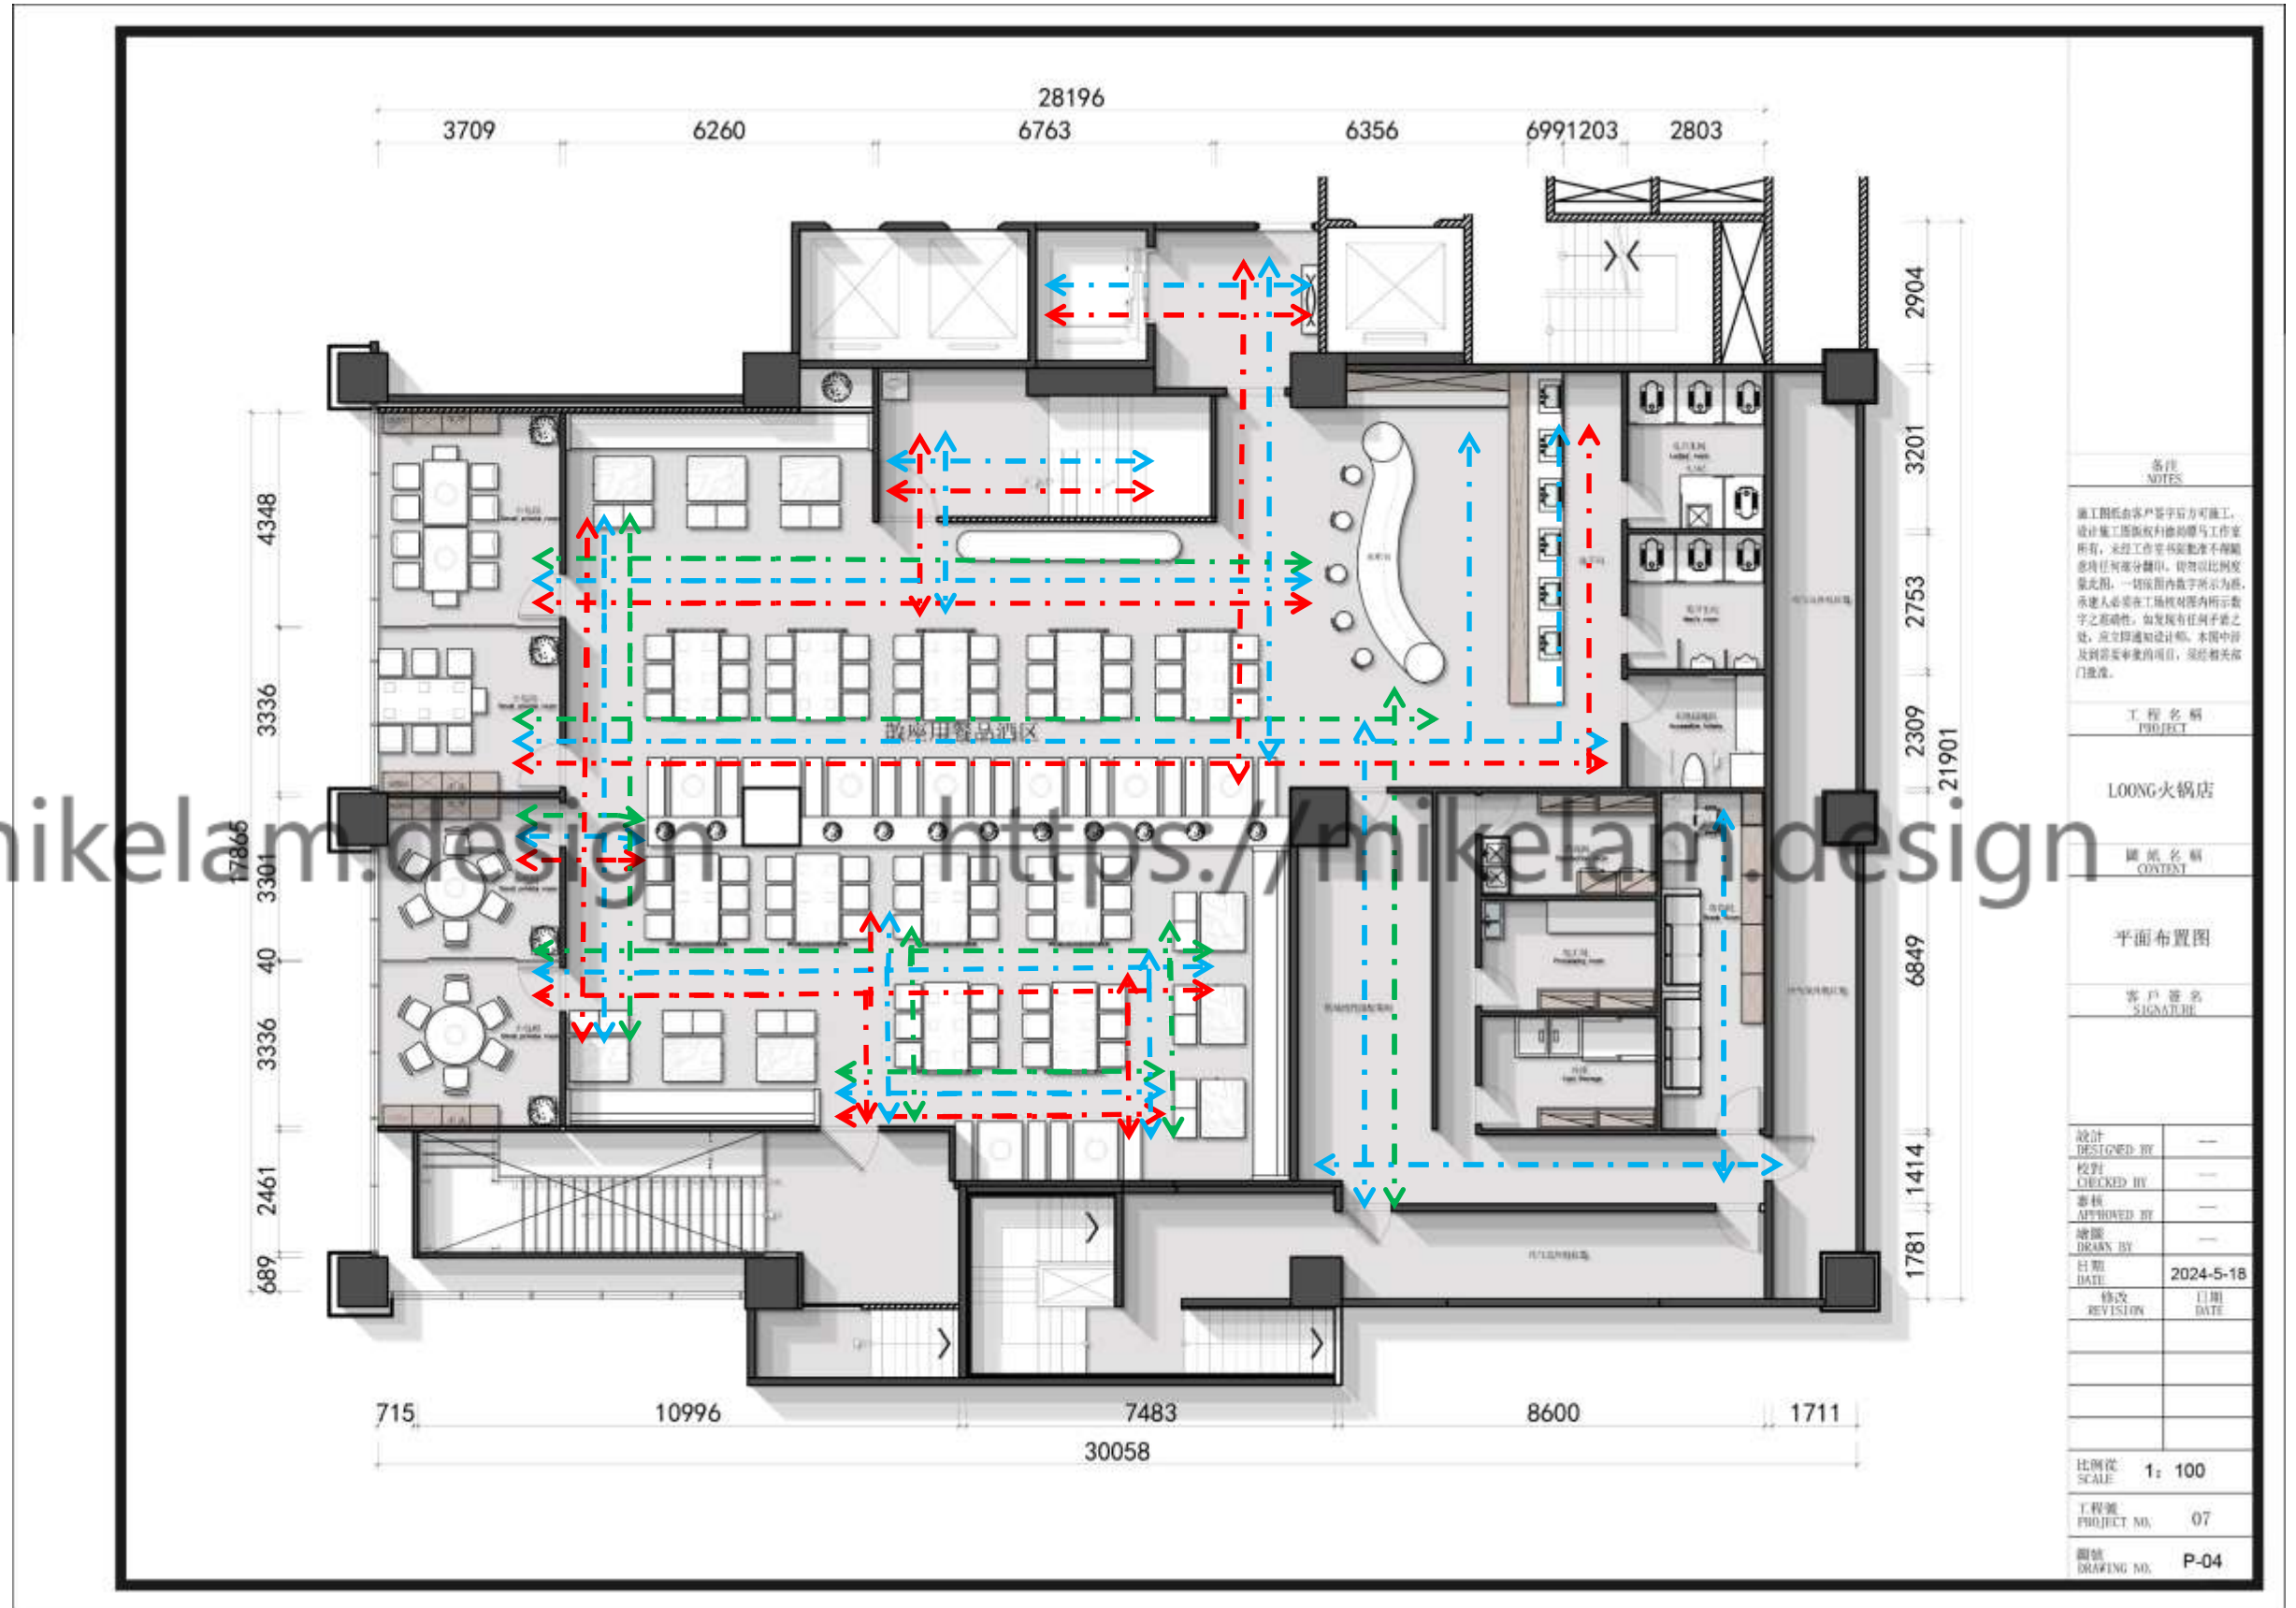

空間方案

Space scheme

圍爐煮藝火鍋店

Round the stove cooking art hot pot restaurant



空間方案

Space scheme

圍爐煮藝火鍋店

Round the stove cooking art hot pot restaurant



<https://mikelam.design>

<https://mikelam.design>

空間方案

Space scheme

圍爐煮藝火鍋店

Round the stove cooking art hot pot restaurant



<https://mikelam.design>

<https://mikelam.design>

空間方案

Space scheme

圍爐煮藝火鍋店

Round the stove cooking art hot pot restaurant



空間方案

Space scheme

圍爐煮藝火鍋店

Round the stove cooking art hot pot restaurant



空間方案

Space scheme

圍爐煮藝火鍋店

Round the stove cooking art hot pot restaurant



空間方案

Space scheme

圍爐煮藝火鍋店

Round the stove cooking art hot pot restaurant



空間方案

Space scheme

圍爐煮藝火鍋店

Round the stove cooking art hot pot restaurant



空間方案

Space scheme

圍爐煮藝火鍋店

Round the stove cooking art hot pot restaurant



圍爐煮藝火鍋店

圍爐煮藝火鍋店

<https://mikelam.design> Round the stove cooking art hot pot restaurant <https://mikelam.design>

彙報完畢

Report completed

THANKS!